

Woj. zachodniopomorskie  
Powiat : kamieński  
gmina - Dziwnów  
obręb - Dziwnówek  
GK.6640.1975.2021

USŁUGI GEODEZYJNE  
KAROLINA KMIETCZYK  
ul. Osiedle Zdrojowe 10 C/1  
NIP 9860252119 REGON 383163780  
72-410 Golczewo, tel. 667 168 547

MAPA Z POMIARU POWYKOWYKONAWCZEGO PRZYŁĄCZA GAZOWEGO  
ŚREDNIEGO CIŚNIENIE dn 25 PE ZREALIZOWANEGO W DZIWNÓWKU NA  
ul. KOŁOBRZESKIEJ DO DZIAŁKI NR 127/4


SKALA 1 : 500

Przebieg zinventaryzowanego uzbrojenia wykazano na niniejszej mapie :

Kolorem żółtym - przyłącze gazowe

Sporządził dn. 2021.11.05

GEODETA  
Grzegorz Dyksy  
Upr. zawodowe nr 14085

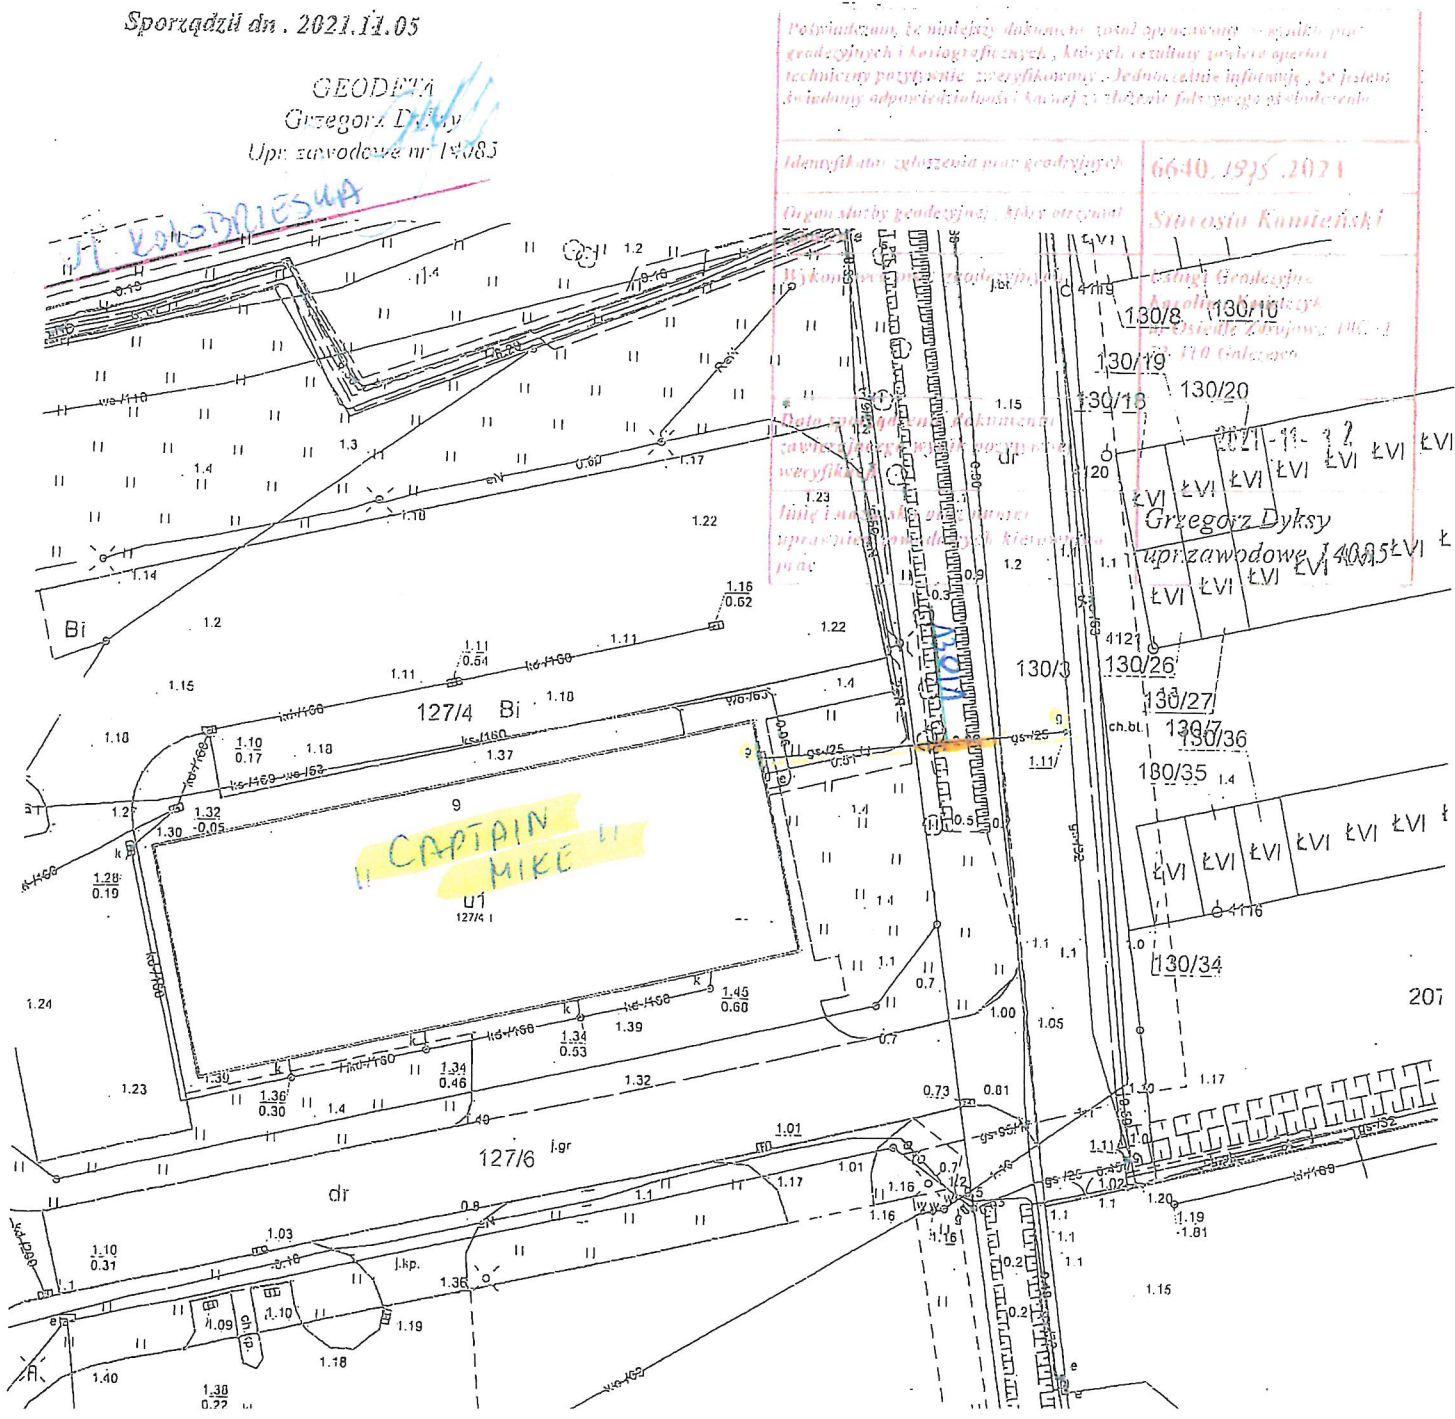

Podkreślono, że niniejszy dokument został opracowany w oparciu o dane geodezyjne i kartograficzne, których rezultaty zostały oparte techniczny protokół zweryfikowany. Jednocześnie informuję, że jestem świadomy odpowiedzialności karnej za składanie fałszywych oświadczeń.

Identyfikator zgłoszenia prac geodezyjnych: 6640.1975.2021  
Organ służby geodezyjnej, który otrzymał: Starosta Kamieński

Data wykonania pomiaru geodezyjnego: 2021-11-05  
Data zamieszczenia w dokumentacji: 2021-11-05

Wykonanie pomiaru geodezyjnego: Karolina Kmiotczyk  
ul. Osiedle Zdrojowe 10C/1  
72-410 Golczewo  
Data zamieszczenia w dokumentacji: 2021-11-05  
Geodeta: Grzegorz Dyksy  
Upr. zawodowe nr 14085

Mapa: 1:500  
Skala: 1:500

Przebieg zinventaryzowanego uzbrojenia wykazano na niniejszej mapie:

Kolorem żółtym - przyłącze gazowe

Sporządził dn. 2021.11.05

GEODETA  
Grzegorz Dyksy  
Upr. zawodowe nr 14085