


2A2A 12 WIM NR 1
BUDOWNICZ
 Pasz Dziach

Gmina Dziwnów
 ul. Szosowa 5
 72-420 Dziwnów
 NIP – 986-01-56-976

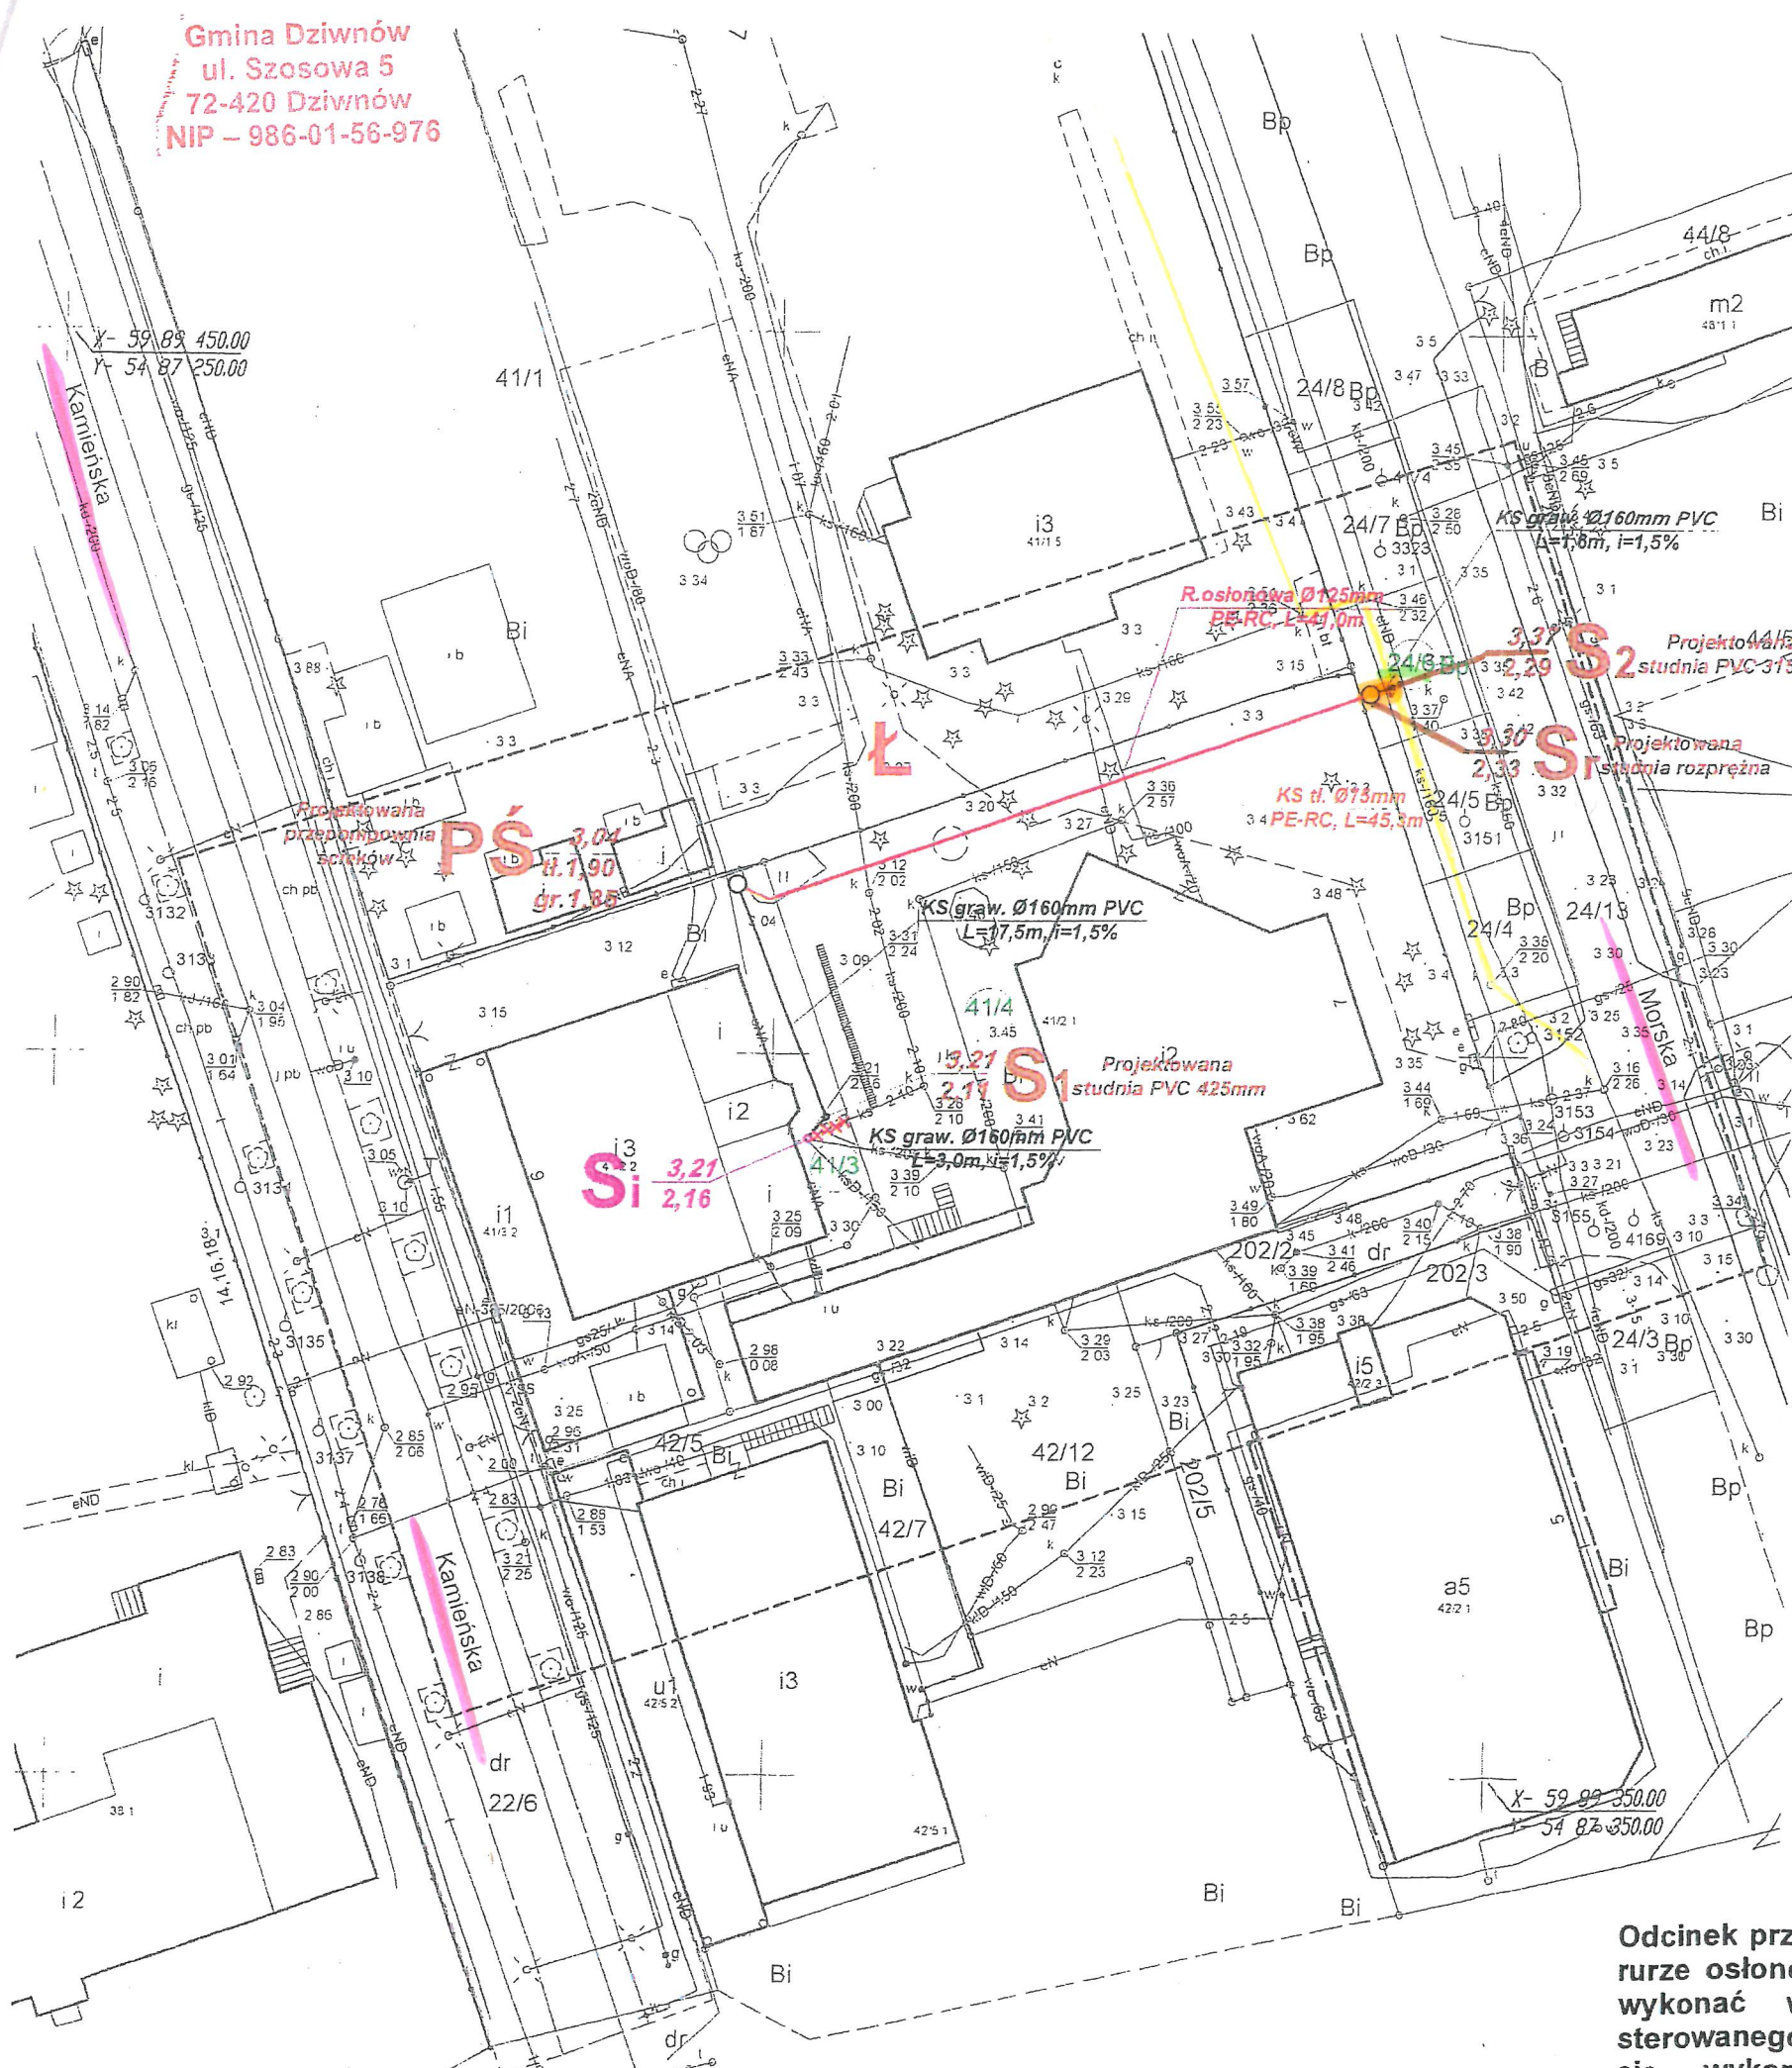

- LEGENDA:**
- Projektowana przyłącze kanalizacji sanitarnej grawitacyjnej
 - Projektowane przyłącze kanalizacji sanitarnej tłocznej
 - Istniejąca sieć kanalizacji sanitarnej 160mm PVC
 - PS, S1, S2 Charakterystyczne punkty projektowanego przyłącza kanalizacji sanitarnej
 - Charakterystyka projektowanego rurociągu kanalizacji sanitarnej: średnica, materiał, długość, spadek
 - Granice działek objęte opracowaniem
 - Obiekty przeznaczone do rozbiórki

-obszar okalający

KS Ø160mm PVC
 L=48,0m, i=1,5%

**KARTA REJESTRACYJNA WTORNIKA
 MAPA DO CELÓW PROJEKTOWYCH**

| | |
|--|--|
| Okręg: 0003, Dziwnów, dz. nr 41/3, 41/4 Gmina: 01, Dziwnów Powiat: 07, Kamień Pomorski Wyjeżdżalnia: 32, zachodniopomorskie | USŁUGI GEODEZYJNE Maciej Szulim Chrapczewo 10, 72-400 Kamień Pomorski tel. 728 330 472 |
| SKALA: 1:500 Urząd współrzędnych: 2000 sfera 3 Płaszczyzna odniesienia: Kromekort 86 | Imię i nazwisko wykonawcy: geodezyjny Wykazano w ramach robót / podobny: GUK.0540.1744.2021 |
| Klasyfikacja robót: Miaro Jobell Uprawnienia aut.: 17322 | W zakresie opracowania znajdują się tylko umowy geodezyjne |
| Mapa do celów projektowych opracowana przy wykorzystaniu: 1. Mapy zasadniczej w skali 1:500, uchwała: 5.12.19.06.1 2. Danych terenowych czyli pomiarów punktowych 3. Planów sytuacyjnych i pomiarów przyrządów pomiaru długości i szerokości przez projektanta 4. Opracowanych przez siebie planów zagospodarowania terenowego (linie rozgraniczające, linie regulacyjne, etc.). | Podlega: |
| Mapa do celów projektowych została wykonana bez uwzględnienia obciążenia obrotami granicami | Podlega: |
| Informacje dodatkowe: 1. Zakres pomiarów: 2. Wykazanie granic sąsiednich nieruchomości i obrotów w skali 1:500, uchwała: 02.11.2013r. 3. Mapa została słu do celów projektowych w zakresie pomiarów. 4. Wykazanie granic sąsiednich nieruchomości wykonano przez jednostkę wykonawczą geodezyjną. 5. Nie wykonano żadnych pomiarów terenowych, o których jest mowa w załączniku 1 (nie zostały wykonane w czasie wykonania projektu). | Informacja: |
| Aktualność mapy do celów projektowych na dzień: 22.10.2021r. | Kamień Pomorski 22.10.2021r. |

Współrzędne

| | X | Y |
|----|------------|------------|
| Si | 5989394.04 | 5487302.30 |
| S1 | 5989395.59 | 5487303.68 |
| PŚ | 5989411.82 | 5487297.33 |
| Ł | 5989410.78 | 5487299.50 |
| Sr | 5989425.19 | 5487340.98 |
| S2 | 5989425.70 | 5487342.47 |

Za zgodność z oryginałem kopii mapy do celów projektowych:

mgr inż. Wojciech Zarzeka
 mgr inż. Wojciech Kocociński

UWAGA:
 Odcinek przeznaczony do wykonania w rurze osłonowej na terenie działki 41/4 wykonać w technologii przewiertu sterowanego. Alternatywnie dopuszcza się wykonanie tego odcinka w w

| | |
|---|---|
| INWESTOR: PAN ANDRZEJ URBANIAK UL. POGODNA 53, 71-376 SZCZECIN | PODPIS |
| PRZEDSIĘBIORSTWO USŁUG INWESTYCYJNYCH I PROJEKTOWYCH "ERGOTECH" mgr inż. Wojciech Zarzeka GDĄSKA 21J, ŚWINOUJŚCIE email: wojtekzarzeka@poczta.onet.pl tel: +48 506 051 182 | mgr inż. Wojciech Zarzeka 62/Sz/2002 mgr inż. Wojciech Kocociński MAZ/0327/ PWOS/14 |
| OBIEKT: BUDOWA PRZYŁĄCZA KANALIZACJI SANITARNEJ (WRĄZ Z PRZEPOMIOWNIĄ PS) DLA BUDYNKU PENSIONATU W ULICY BOCZNEJ DO UL. KAMIŃSKIEJ NA DZIAŁCE NR 41/3 W DZIWNÓWKU | DATA: LISTOPAD 2021 |
| BRANŻA: SANITARNA – PRZYŁĄCZE KANALIZACJI SANITARNEJ (WRĄZ Z PRZEPOMIOWNIĄ PS) | SKALA: 1:500 |
| TREŚĆ: PLAN ZAGOSPODAROWANIA TERENU - PRZYŁĄCZE KANALIZACJI SANITARNEJ (WRĄZ Z PRZEPOMIOWNIĄ PS) | RYSI INŻ. NR 1 |