
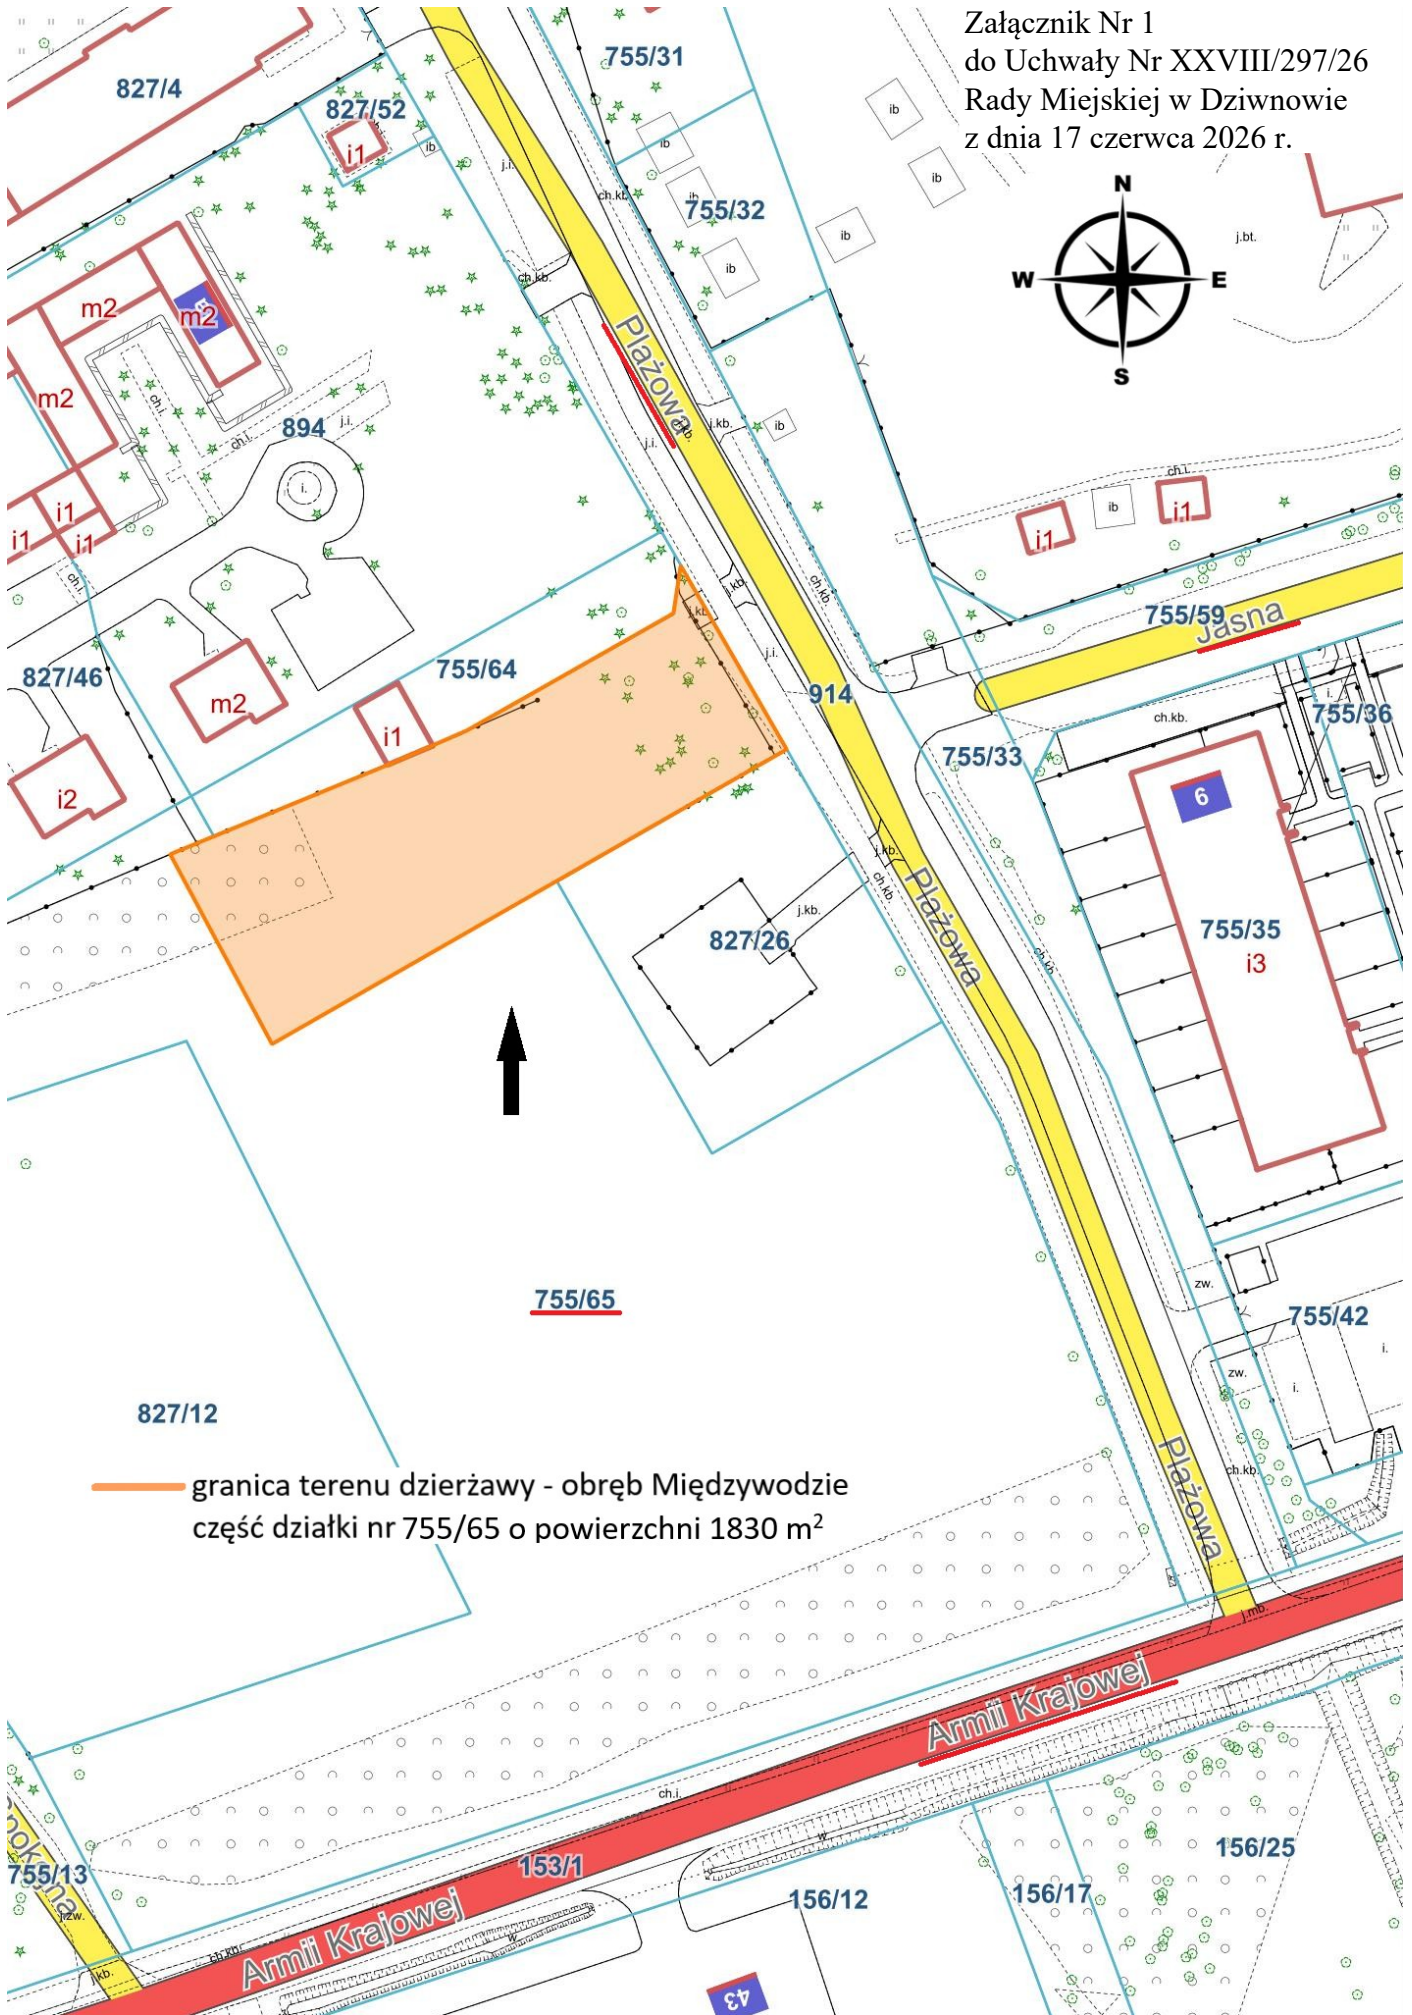


Załącznik Nr 1
do Uchwały Nr XXVIII/297/26
Rady Miejskiej w Dziwnowie
z dnia 17 czerwca 2026 r.

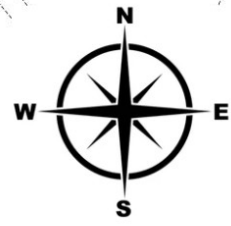

— granica terenu dzierżawy - obręb Międzywodzie
część działki nr 755/65 o powierzchni 1830 m²