


Załącznik Nr 1
do Uchwały Nr XXX/322/26
Rady Miejskiej w Dziwnowie
z dnia 14 października 2026 r.

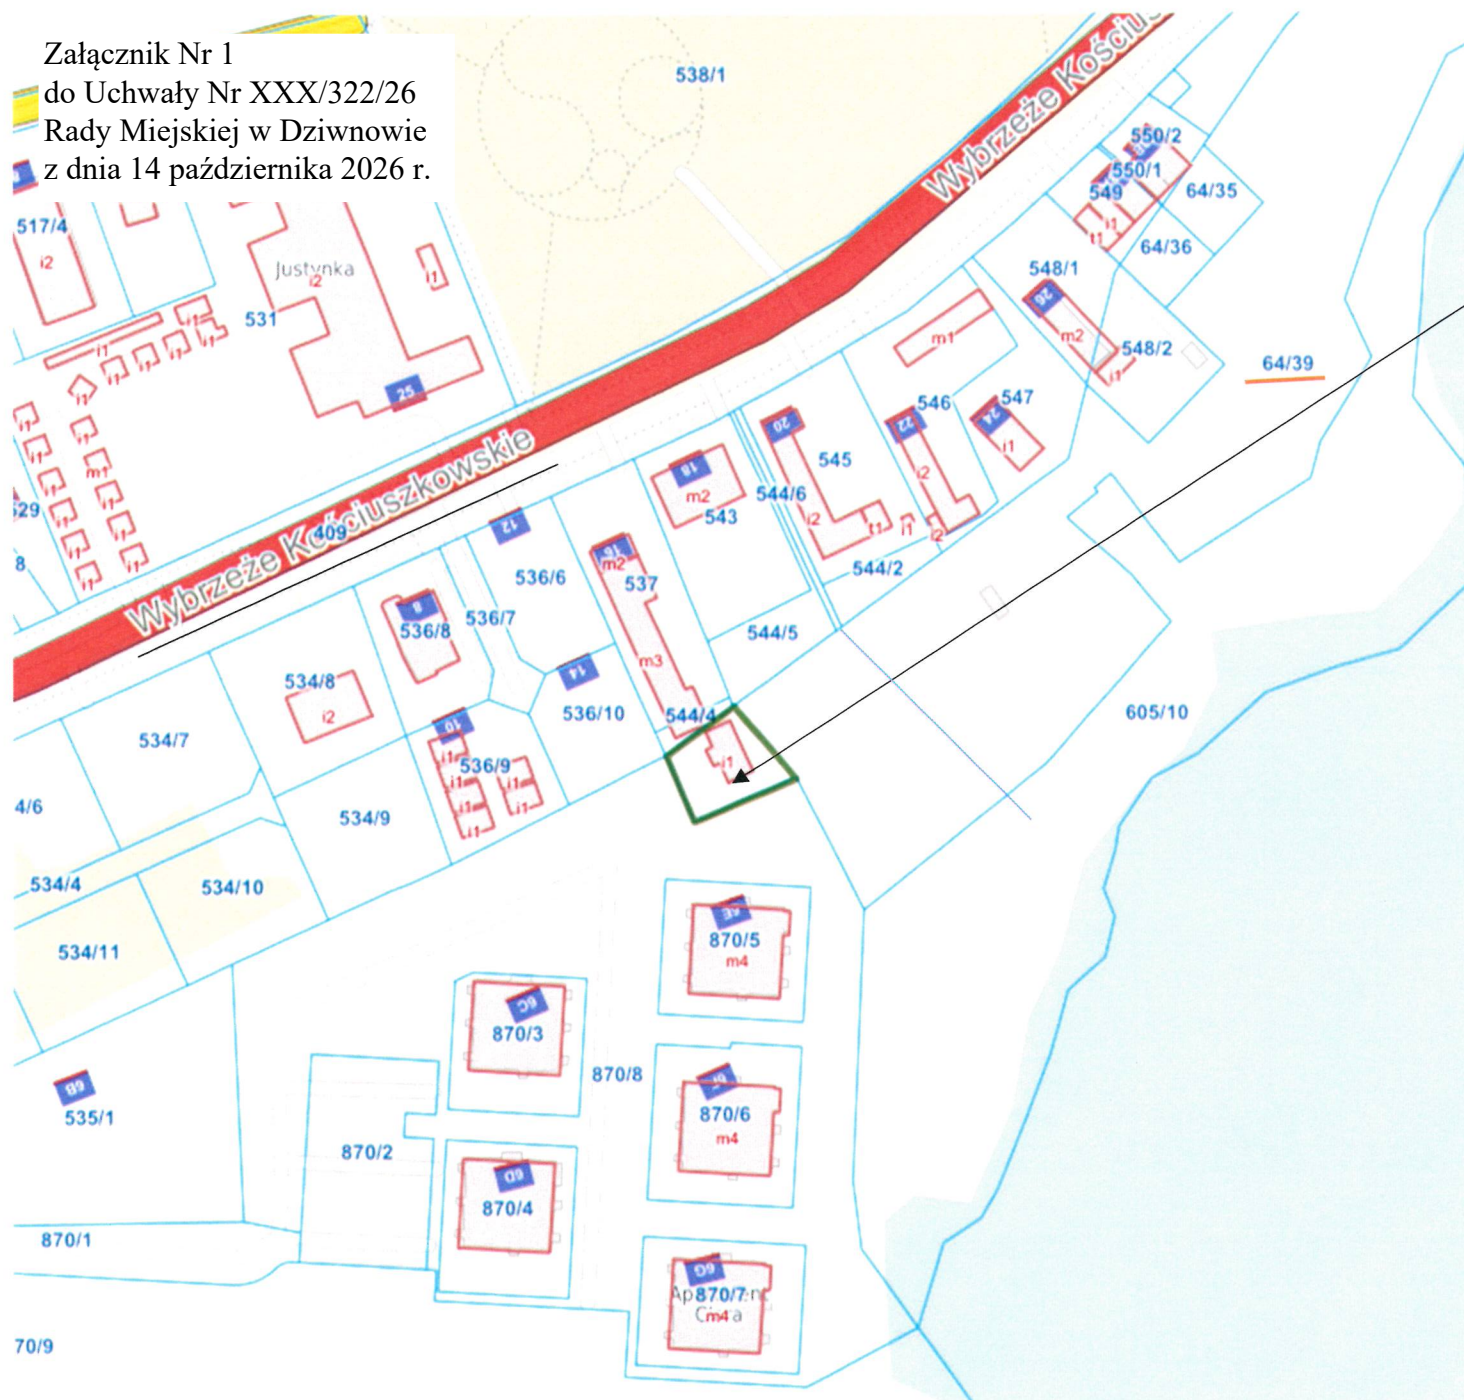

CZĘŚĆ DZIAŁKI NR 64/39