

WSTĘPNY PROJEKT PODZIAKU Skala 1:250

Sporządzono na podstawie mapy
w skali 1:500 arkusz nr 5.213.18.18.3.4

GJK.6640.468.2024

jednostka: Dziwnów – obszar wiejski
cbręb: 320701_5.0001, Międzywładzie

Działka nr 90/22 posiada bezpośredni dostęp do drogi publicznej – dz. nr 875
Działka nr 90/21 stanowi część budynku znajdującego się na dz. nr 90/5 posiadającej
dostęp do drogi publicznej – dz. nr 875

2024-03-25
z up. Starosty Kamińskiego
Agnieszka Nowak
SPECJALISTA

USŁUGI GEODEZYJNE

Paula Bartkowska

72-400 Iłanin Pomorski, ul. Florogrodzka 2
tel. 586190506 e-mail: p.bartkowska@wp.pl


NIP 857-103-26-60 REGON 520731044
PEKAO BP 50 1020 5358 1411 1543 7330 0095

Sporządził:

GEODETA UPRAWNIONY

Paula Bartkowska
Dot. zaw. 015/06 nr 17377

Kamień Pomorski Cnia 25.03.2024r.

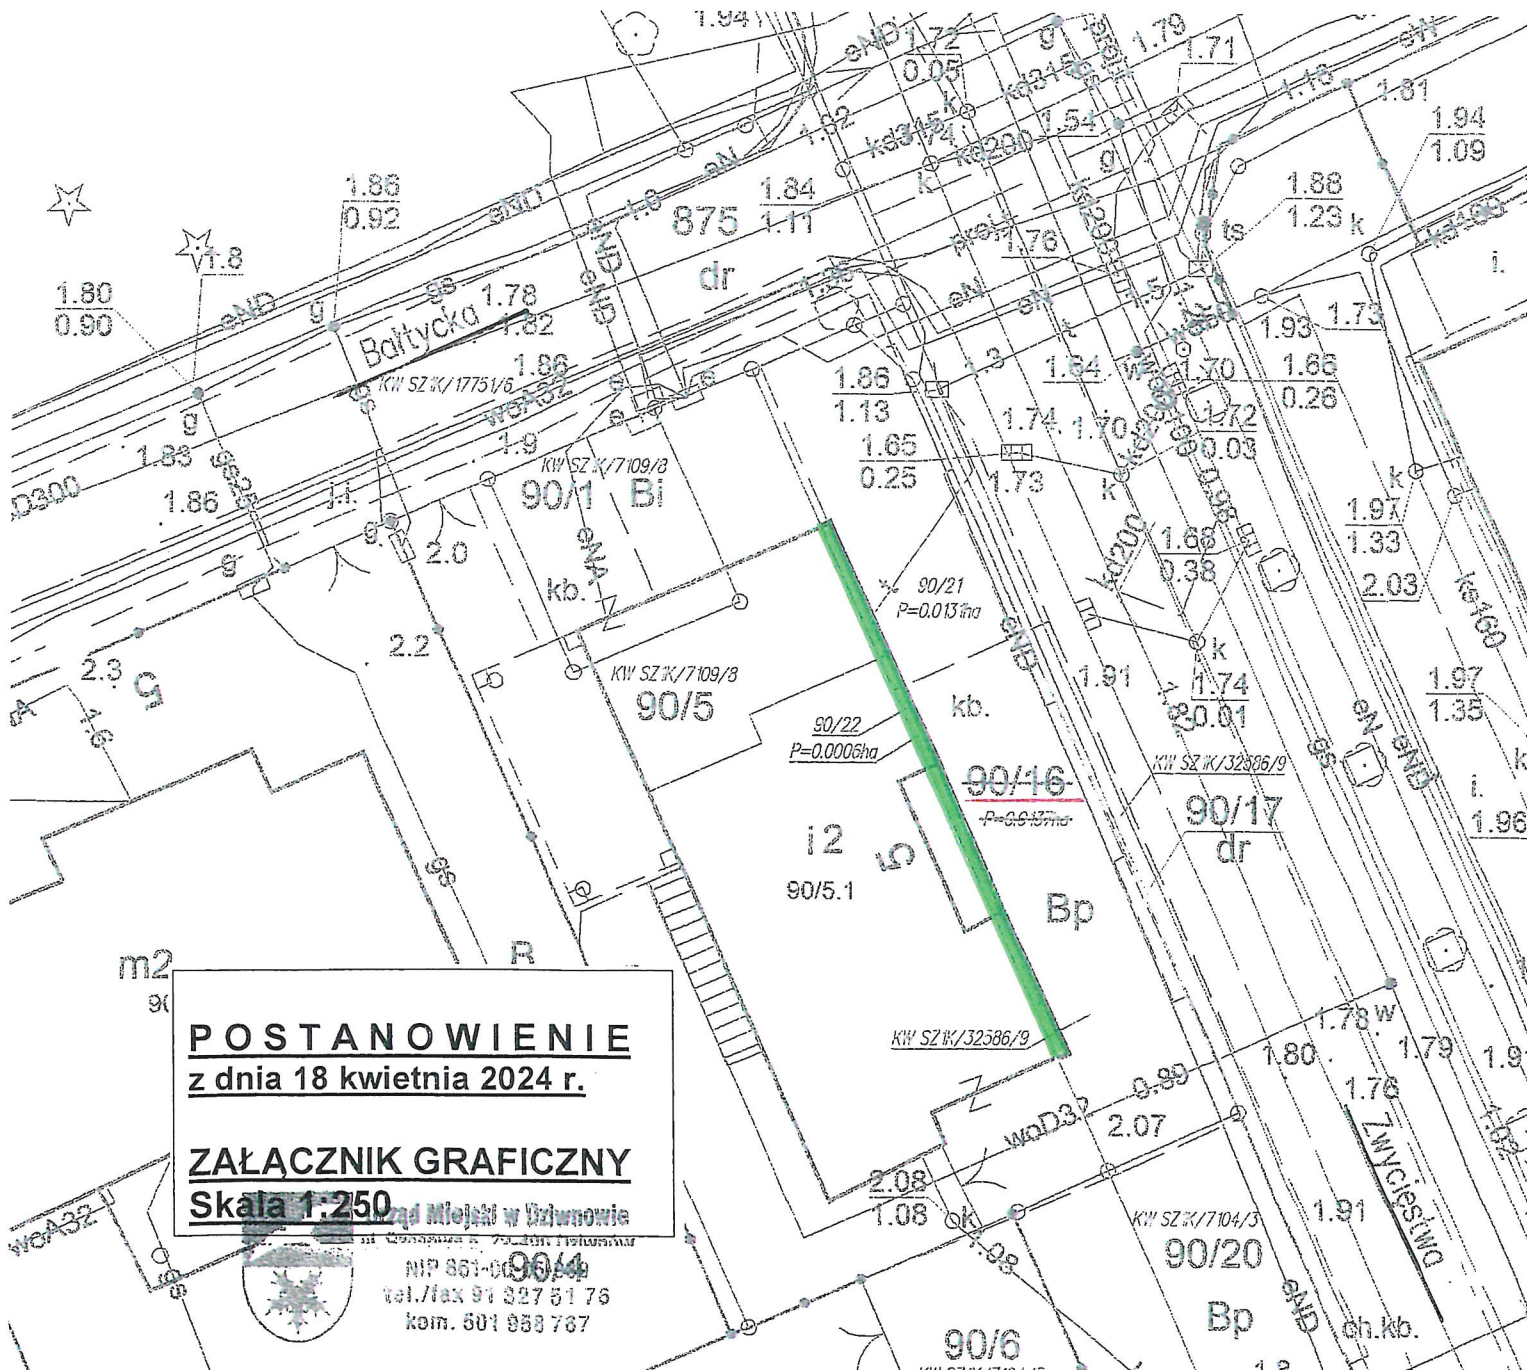

POSTANOWIENIE
z dnia 18 kwietnia 2024 r.

ZAŁĄCZNIK GRAFICZNY
Skala 1:250



NIP 861-00-9044
tel./fax 91 327 51 76
kam. 501 988 767



MAPA DODATKOVÁ