


|  |                      |                  |  |
|--|----------------------|------------------|--|
| Projektant: mgr inż. Robert Bieć   | ZAP/0086/<br>PWOE/06 | Data: 09.07.2024 | Enea<br>Enea Serwis sp. z o.o.<br>Oddział Szczecin |
| Wzrost: rysunek: 1:500   | Podział: 1:500       |                  |  |
| Wzrost: inwestycji: ELEKTROENERGETYCZNE PRZYŁĄCZA KABLOWE 0,4 kV         |                      |                  |  |
| Adres inwestycji: Międzywoźcie Osiedle nad Zalewem dz. nr 194/32, 194/63 |                      |                  | Nr archiwalny: 08/2020                             |
|  |                      |                  | Nr rysunku: 1                                      |

LEGENDA

- istn. kabel
- - - proj. kabel
- istn. złącze
- proj. złącze
- rura osłonowa  $\phi 110\text{mm}$

kamieński  
320701\_5 Dziwnów - obszar wiejski  
0001 Międzywoźcie

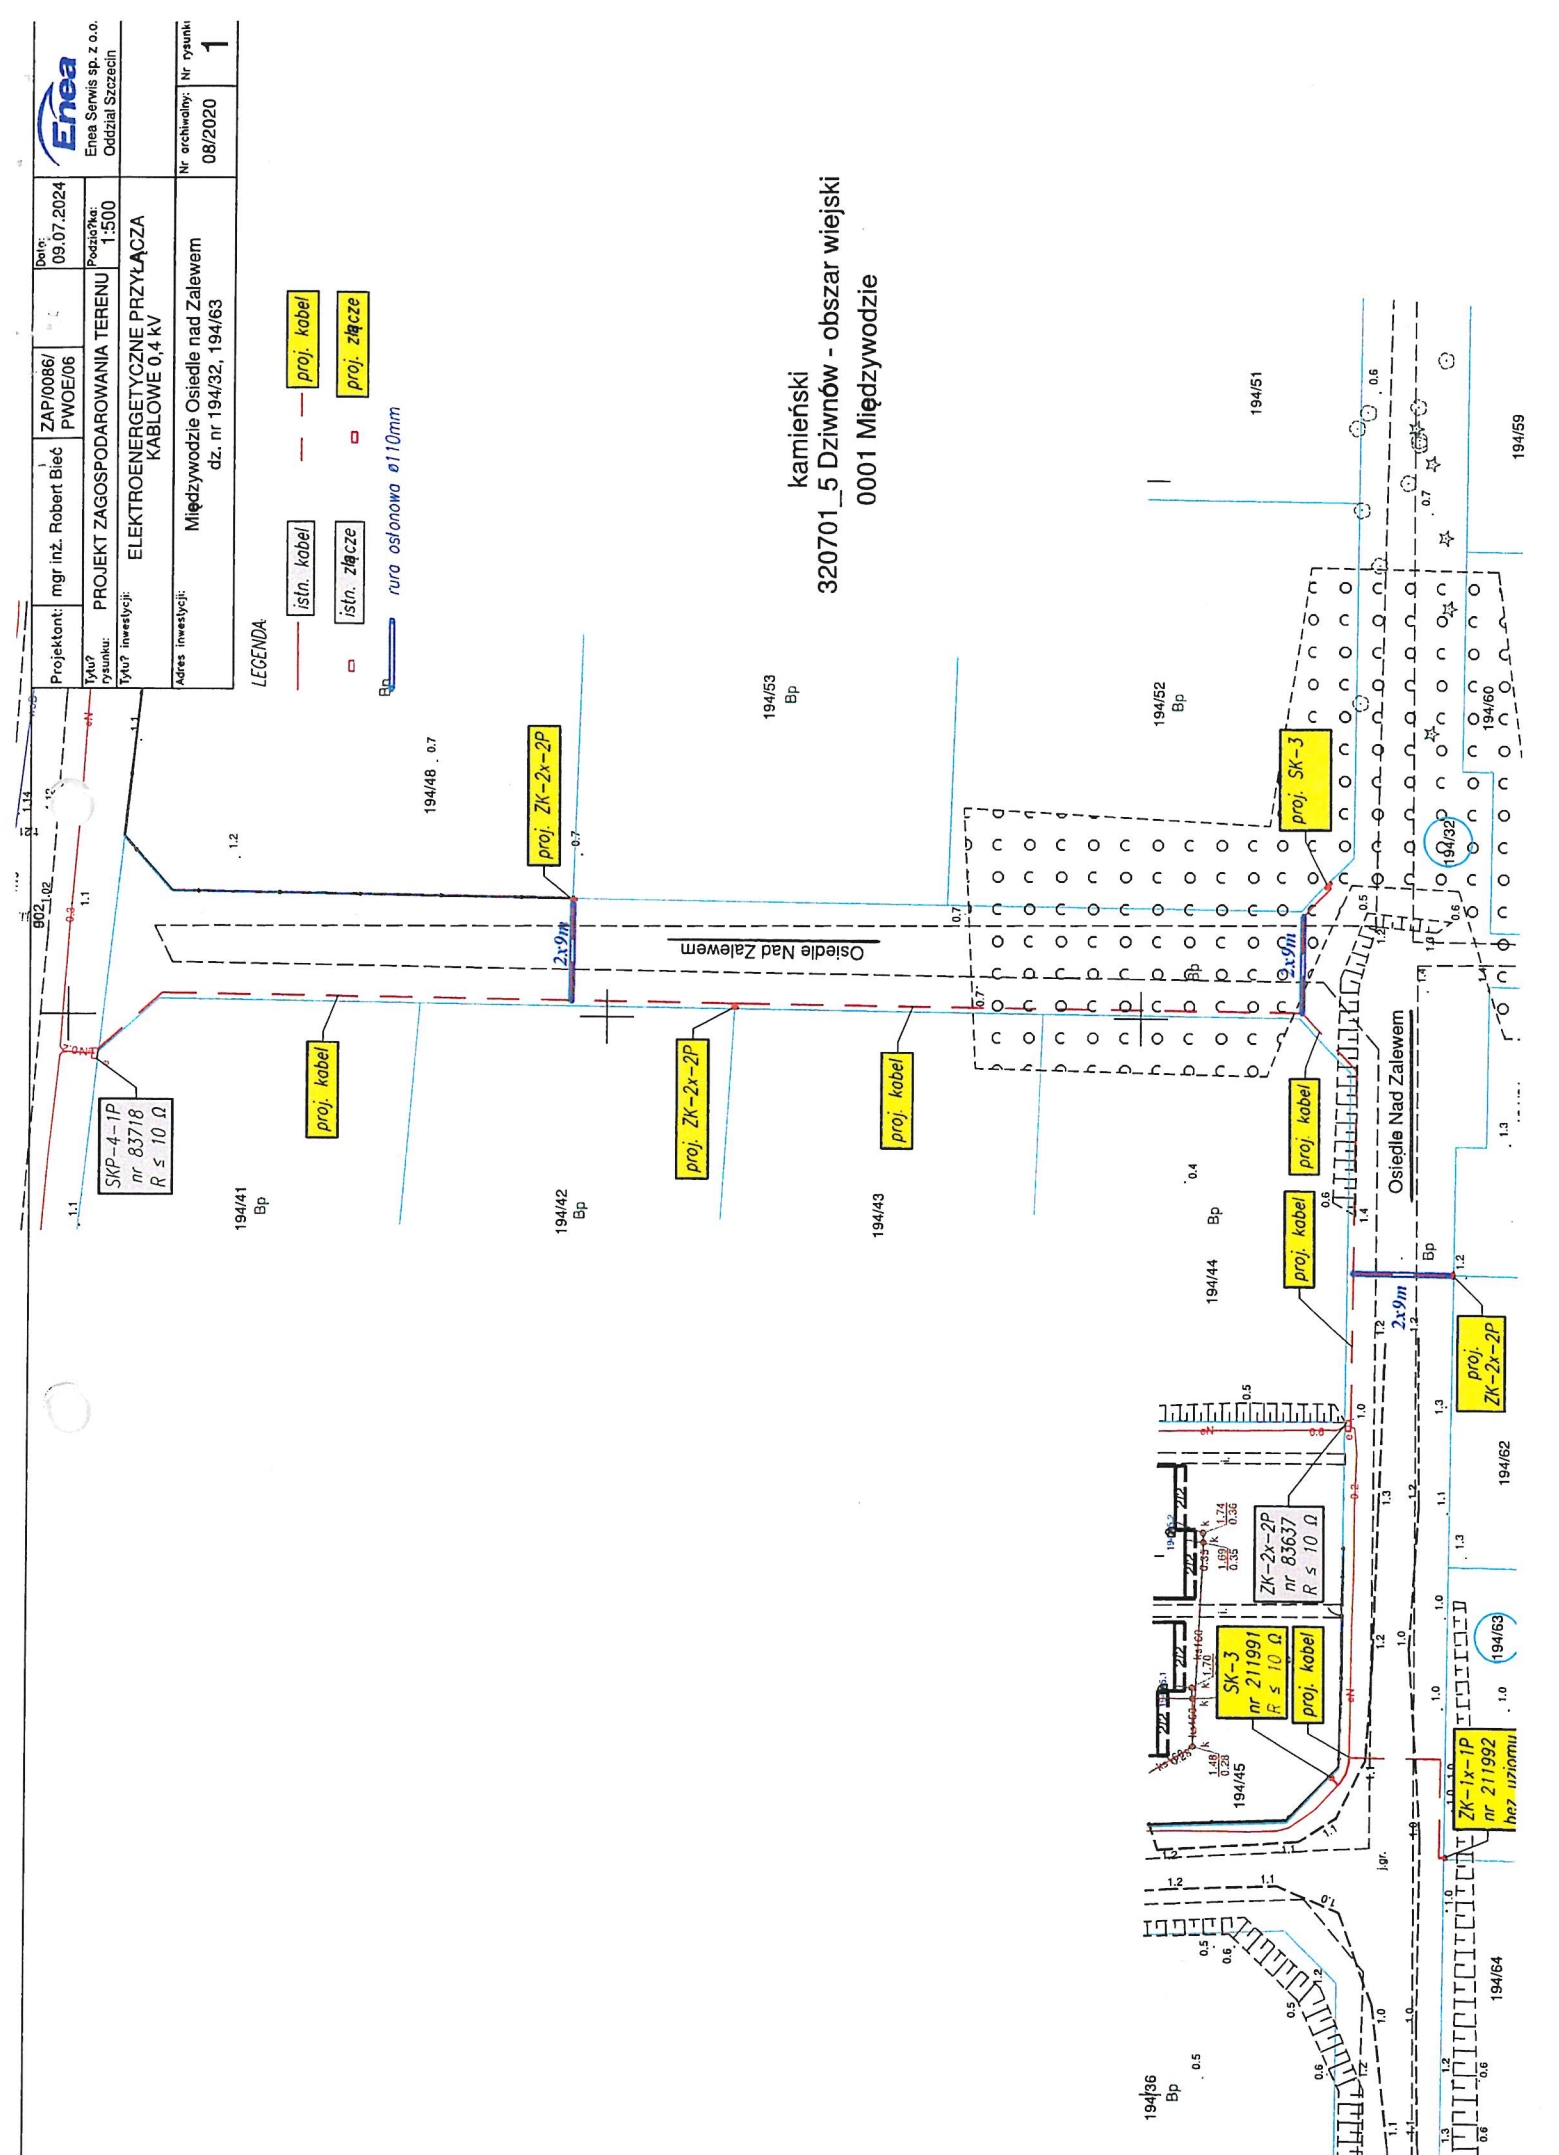



## MAPA POGLĄDOWA