Załącznik Nr 1
do Uchwały Nr XIII /113/25
Rady Miejskiej w Dziwnowie
z dnia 26 lutego 2025 r.

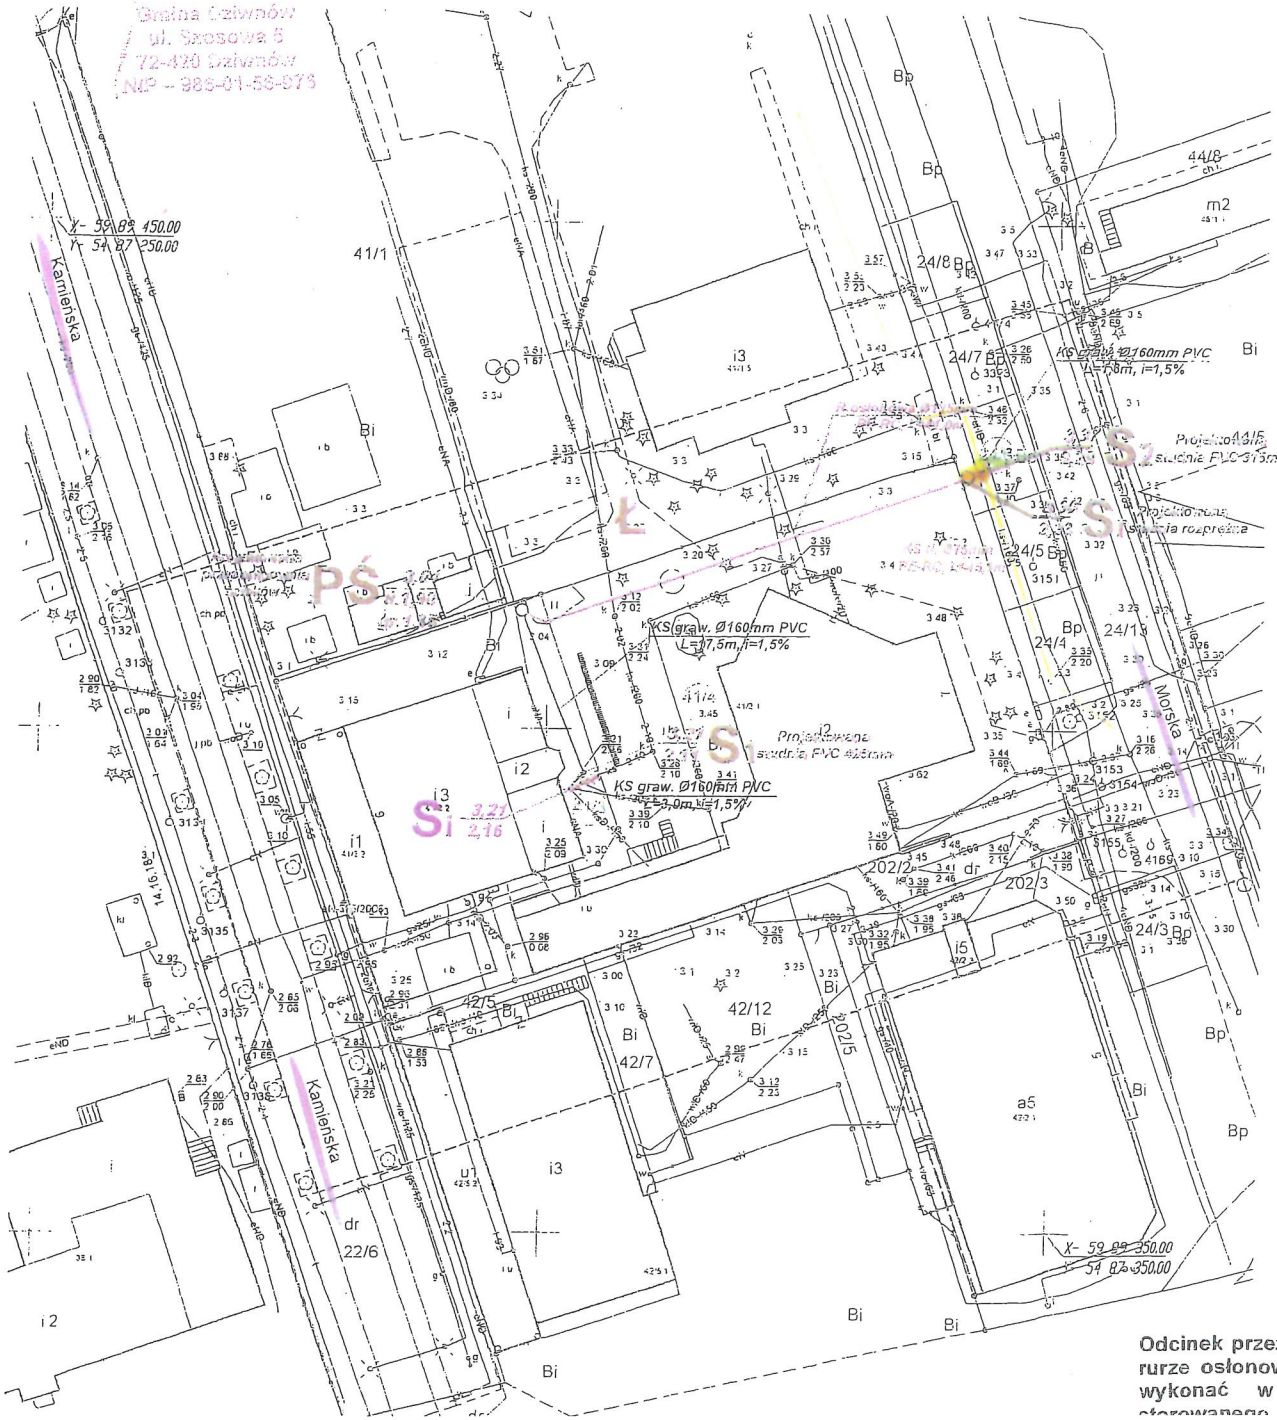

LEGENDA:

- Projektowana przyłącze kanalizacji sanitarnej grawitacyjnej
- Projektowane przyłącze kanalizacji sanitarnej tłocznej
- Istniejąca sieć kanalizacji sanitarnej 160mm PVC
- PŚ Si S1 Sr — Charakterycztyne punkty projektowanego przyłącza kanalizacji sanitarnej
- KS Ø160mm PVC / L=48,0m, i=1,5% — Charakterystyka projektowanego rurociągu kanalizacji sanitarnej: średnica, materiał, długość, spadek
- Granice działek objęte opracowaniem
- Obiekty przeznaczone do rozbiórki

Współrzędne

	X	Y
Si	5989394.04	5487302.30
S1	5989395.59	5487303.68
PŚ	5989411.82	5487297.33
Ł	5989410.78	5487299.50
Sr	5989425.19	5487340.98
S2	5989425.70	5487342.47

KARTA REJESTRACYJNA WYTORNIKA
MAPA DO CELÓW PROJEKTOWYCH

Obręb: 0003, Dziwnówek, Ca. cz 41/3, 41/4 Gmina: 01_6, Dziwnów Powiat: 07, Kamieński Województwo: 32, zachodniopomorskie	USŁUGI GEODEZYJNE Maciej Szabra Czarnocewo 10, 72-400 Kamień Pomorski tel. 728 930 472
SKALA: 1:500 Układ współrzędnych: 2000 strefa 5 Punkty osnowy: Brak	
Wykonawca pracy: Maciej Szabra Uprawnienia: 17182	Wykonano w zasobie mapy ewidencyjnej: GUGiK.9.7764.2021
Mapy do celów projektowych sporządzono przy wykorzystaniu: 1. Mapy zasadniczej w skali 1:500, arkusz 4.1.1A, 4.1.1B, 4.1.2 2. Danych inwentaryzacji stanu istniejącego uzbrojenia podziemnego 3. Pomiaru sytuacyjno-wysokościowego przyjęty przez powiatowy zasób geodezyjno-kartograficzny 4. Opracowania geodezyjnego stanowiska pomiarowego przyjęty przez właściwy ośrodek dokumentacji geodezyjnej i kartograficznej, inne źródła.	W zakresie opracowania wykorzystano dane z pomiaru: - brak Pomiar wykonano na podstawie art. 15 ust. 1 pkt. 2 ustawy Prawo Geodezyjne i Kartograficzne
Na mapie do celów projektowych wykonano następujące uprawnienia przez PODGiK przyjęto zasób geodezyjno-kartograficzny: art. 24 ust. 2 pkt. 2 ustawy	Podpis(y):
Mapa do celów projektowych zawiera wymagane treści zasadnicze obiektów ewidencji gruntów i budynków	
Informacje dodatkowe: 1. Brak uwag. 2. Rzędne terenu, spadek i kierunek spływu powierzchniowego: Zgodnie z mapą ZSUMiN 3. Mapa nadaje się do celów projektowych w zakresie pomiaru. 4. Wszelkie zmiany stanu uzbrojenia podlegają wykonaniu przez jednostkę wykonawczą geodezyjną. 5. Na wykonawcy ciąży obowiązek w zakresie ochrony uzbrojenia, a istniejące które będzie wymagało przełożenia i nie zostało uwidocznione w mapie powykonawczej geodezyjnej.	
Wykaz zmian wykonany metodą tradycyjną	
Uwagi do opracowania na podstawie: 1. Danych inwestycji – z karty 2. 2. Polskiego systemu przestrzeni współrzędnych – z karty 4. 3. Inne:	
1. Zagospodarowanie geodezyjne przy inwestycji – [ ] tak [ ] nie 2. Projektowane uzbrojenie podziemne do wykonania, a dokładność położenia uzbrojenia na mapie może być zbyt mała ze względu na dokładność kartometryczną mapy.	Kierownik jednostki wykonawczej geodezyjnej:
Akceptuję mapy do celów projektowych na dzień: 22.10.2021r.	Kierownik Powiatowego PODGiK

UWAGA:
Odcinek przeznaczony do wykonania w rurze osłonowej na terenie działki 41/4 wykonać w technologii przewiertu sterowanego. Alternatywnie dopuszcza

INWESTOR: PAN ANDRZEJ URBANIAK UL.POGODNA 53 , 71-376 SZCZECIN		
PRZEDSIĘBIORSTWO USŁUG INWESTYCYJNYCH i PROJEKTOWYCH "ERGOTECH" mgr inż. Wojciech Zarzeka GDAŃSKA 21J , ŚWINOUJŚCIE email:wojtekzarzeka@poczta.onet.pl tel. + 48 506 051 182	mgr inż. Wojciech Zarzeka	62/Sz
	mgr inż. Wojciech Kokocinski	MAZ/I PWO
OBIEKT: BUDOWA PRZYŁĄCZA KANALIZACJI SANITARNEJ WRAZ Z PRZEPOMPOWNIĄ BUDYNKU PENSJONATU W ULICY BOCZNEJ DO UL.KAMIEŃSKIEJ NA DZIAŁCE NR 41/5 W DZIWNÓWKU		
STADIUM: PROJEKT BUDOWLANY BRANŻA : SANITARNA – PRZYŁĄCZE KANALIZACJI SANITARNEJ WRAZ Z PRZEPOMP		