


MIEJSCOWY PLAN ZAGOSPODAROWANIA PRZESTRZENNEGO GMINY DZIWNÓW
OBEJMUJĄCY TEREN POŁOŻONY W REJONIE ULICY NAD ZALEWEM W OBRĘBIE DZIWNÓWEK

SKALA 1:1000

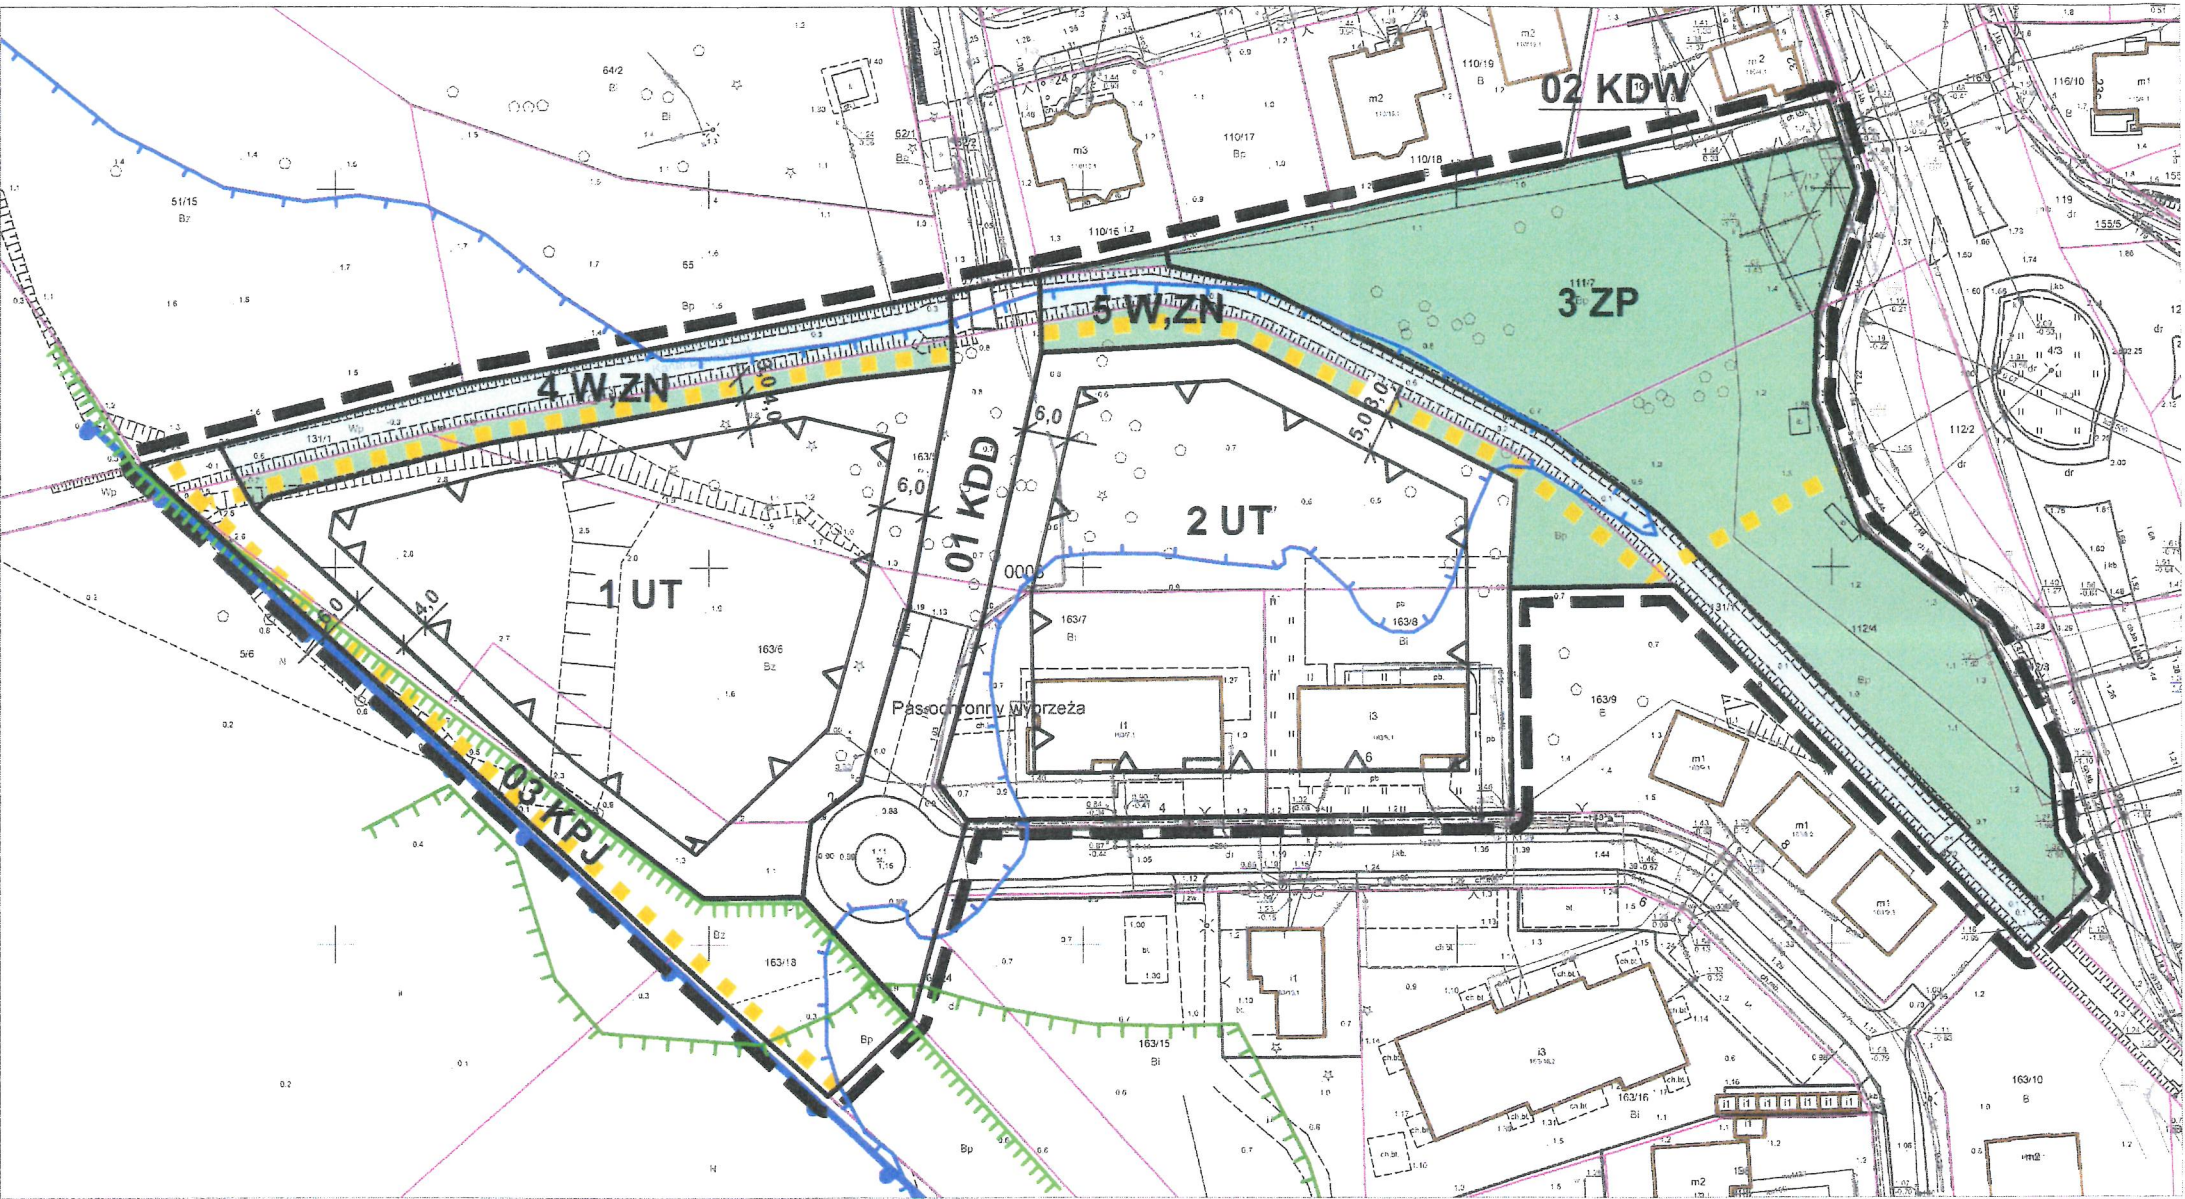

Załącznik Nr 1
do Uchwały Nr XIX/190/25
Rady Miejskiej w Dziwnowie
z dnia 22 września 2025 r.



LEGENDA:

	GRANICA OBSZARU OBJĘTEGO PLANEM		TEREN ZIELENI NATURALNEJ Z PRZEBIEGIEM KANAŁU		GRANICA OBSZARU SZCZEGÓLNEGO ZAGROŻENIA POWODZIĄ
	LINIE ROZGRANICZAJĄCE TERENY ELEMENTARNE O RÓŻNYM PRZEZNACZENIU I RÓŻNYCH ZASADACH ZAGOSPODAROWANIA		TEREN DROGI PUBLICZNEJ KLASY DOJAZDOWEJ		GRANICA OBSZARU NATURA 2000 PLB320011 "ZALEW KAMIENSKI I DZIWNA"
	SYMBOL TERENU ELEMENTARNEGO		TEREN DROGI WEWNĘTRZNEJ		GRANICA OBSZARU NATURA 2000 PLH320018 "UJĘCIE ODRY I ZALEW SZCZECIŃSKI"
	GRANICE EWIDENCJI GRUNTÓW		TEREN DROGI PIESZO - JEZDNEJ		GRANICA PASA TECHNICZNEGO BRZEGU MORSKICH WÓD WEWNĘTRZNYCH - W SĄSIĘDZTWIE
	TEREN USŁUG TURYSTYKI		NIEPRZEKRACZALNA LINIA ZABUDOWY		TEREN PASA OCHRONNEGO BRZEGU MORSKICH WÓD WEWNĘTRZNYCH
	TEREN ZIELENI URZĄDZONEJ		CIĄG PIESZO-ROWEROWY		