


AL. NIESTERPLACIE

ZAT. CZM14 NR 1

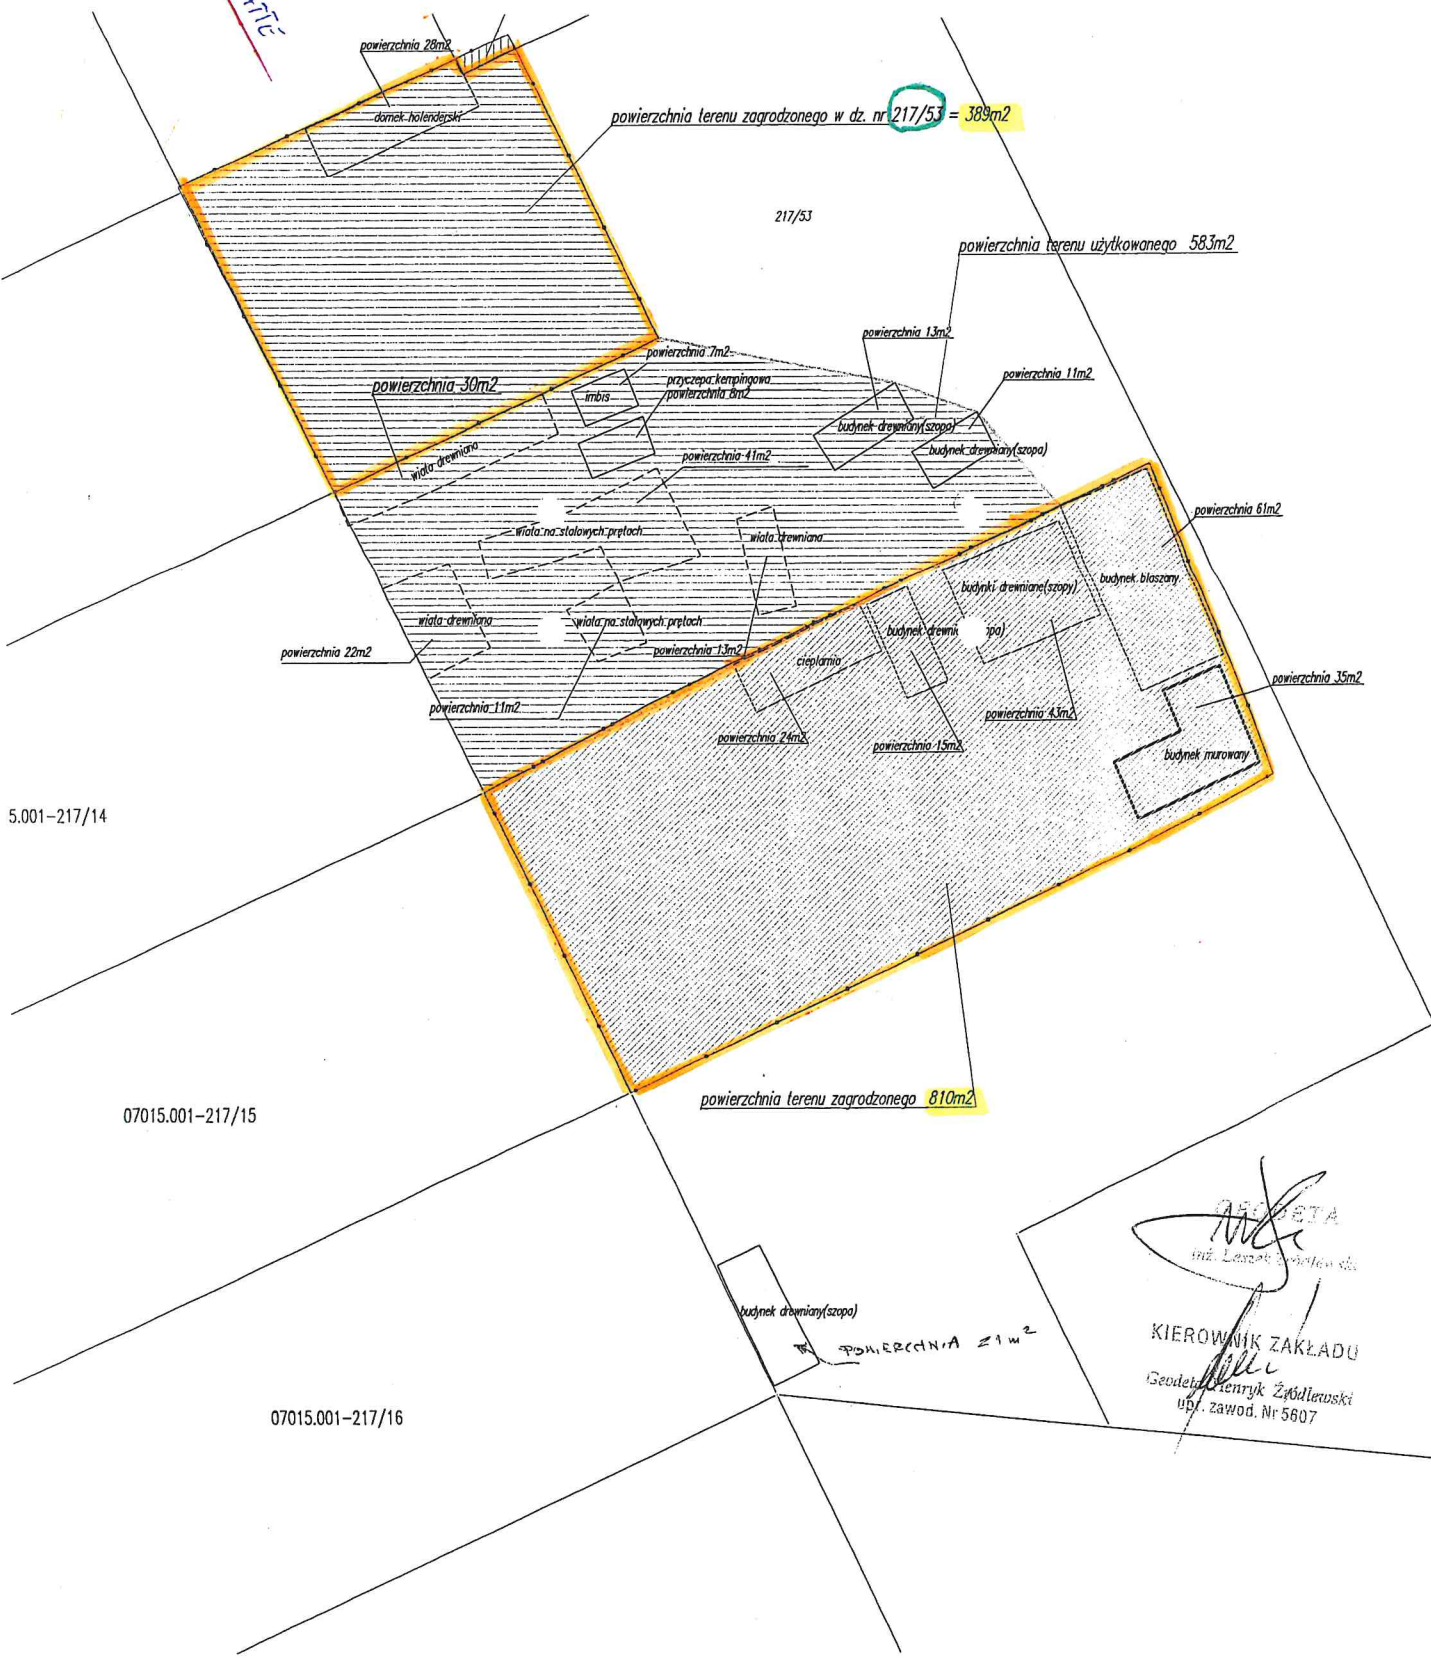

powierzchnia 28m²

domki kalendarzski

powierzchnia terenu zagrodzonego w dz. nr 217/53 = 389m²

217/53

powierzchnia terenu użytkowanego 583m²

powierzchnia 30m²

powierzchnia 7m²

powierzchnia 13m²

powierzchnia 11m²

wiaty drewniane

pryzeczka kempingowa
powierzchnia 8m²

budynki drewniane (szopa)

budynki drewniane (szopa)

wiaty na stalowych prętach

wiaty drewniane

powierzchnia 61m²

wiaty drewniane

wiaty na stalowych prętach

powierzchnia 13m²

budynki drewniane (szopa)

budynki blaszane

powierzchnia 22m²

powierzchnia 11m²

powierzchnia 24m²

powierzchnia 15m²

powierzchnia 43m²

powierzchnia 35m²

budynki murowane

5.001-217/14

powierzchnia terenu zagrodzonego 810m²

07015.001-217/15

budynki drewniane (szopa)

powierzchnia 21m²

07015.001-217/16


 KIEROWNIK ZAKŁADU
 Geodeta Henryk Żabłowski
 upr. Zawod. Nr 5807

Międzywodzie

Załącznik do projektu

