



MIEJSCOWY PLAN ZAGOSPODAROWANIA PRZESTRZENNEGO GMINY DZIWNÓW
OBEJMUJĄCY TEREN DZIAŁKI NR 827/42 POŁOŻONEJ PRZY UL. WCZASOWEJ
W OBRĘBIE MIĘDZYWODZIE

SKALA 1:1000

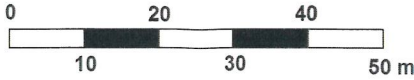

Załącznik Nr 1
do Uchwały Nr/25
Rady Miejskiej w Dziwnowie
z dnia 2025 r.

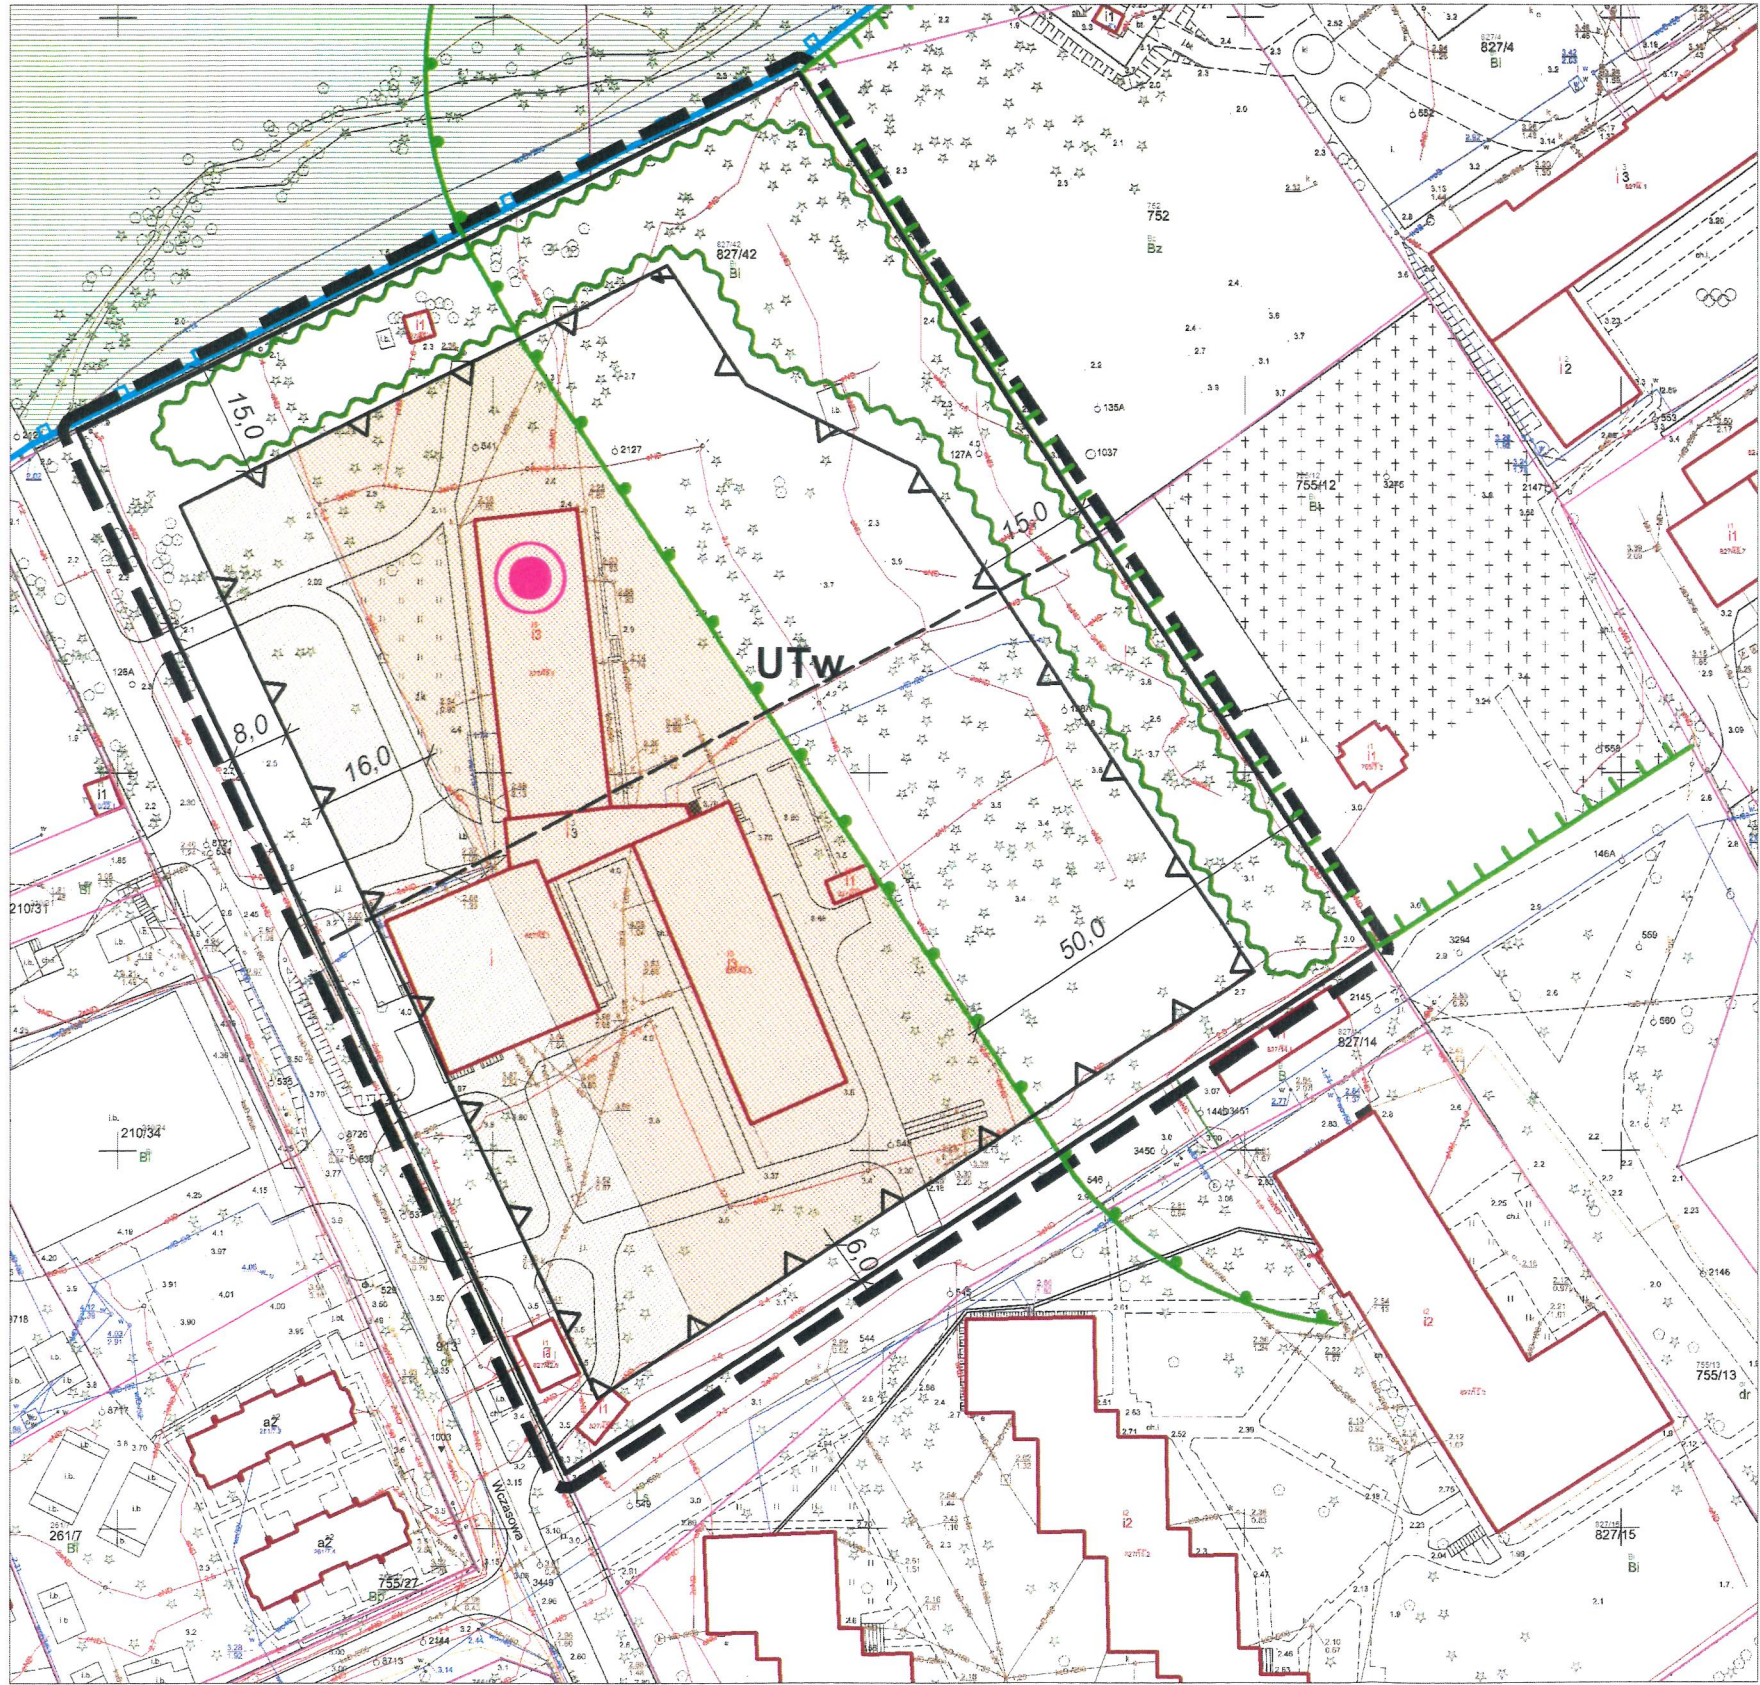

LEGENDA:

- GRANICA OBSZARU OBJĘTEGO PLANEM
- LINIE ROZGRANICZAJĄCE TEREN ELEMENTARNY
OD TERENÓW O RÓŻNYM PRZEZNACZENIU POZA PLANEM
- GRANICE DZIAŁEK EWIDENCJI GRUNTÓW
- PROPONOWANY PODZIAŁ/ZASADA PODZIAŁU NA DZIAŁKI
- UTw
SYMBOL TERENU ELEMENTARNEGO - TEREN ZABUDOWY
USŁUG TURYSTYCZNO-WYPOCZYNKOWYCH, OŚRODKI
WYPOCZYNKOWE, ZABUDOWA HOTELOWA
- NIEPRZEKRACZALNA LINIA ZABUDOWY
- STREFA LOKALIZACJI ZABUDOWY 2-3 KONDYGNACJI
- STREFA LOKALIZACJI ZABUDOWY 1-6 KONDYGNACJI
- REJON LOKALIZACJI DOMINANTY
- GRANICA CMENTARZA
- STREFA OCHRONY SANITARNEJ WOKÓŁ CMENTARZA
- PAS PÓLNATURALNEJ ZIELENI WYSOKIEJ
- CHRONIONE SIEDLIŚKO PRZYRODNICZE - LASY MIESZANE
I BORY NA WYDMACH NADMORSKICH - KOD 2180
- GRANICA PASA TECHNICZNEGO BRZEGU WÓD MORSKICH
- OBSZAR
OPRACOWANIA
GRANICA PASA OCHRONNEGO BRZEGU WÓD MORSKICH