


GEOX POMIARY
 USŁUGI GEODEZYJNE
 Inż. Jarogniew Ciołek
 Ostrowice 59, 72-510 Wola tel. 514 675 063
 NIP 9860124137, REGON 321234471


dr. 897

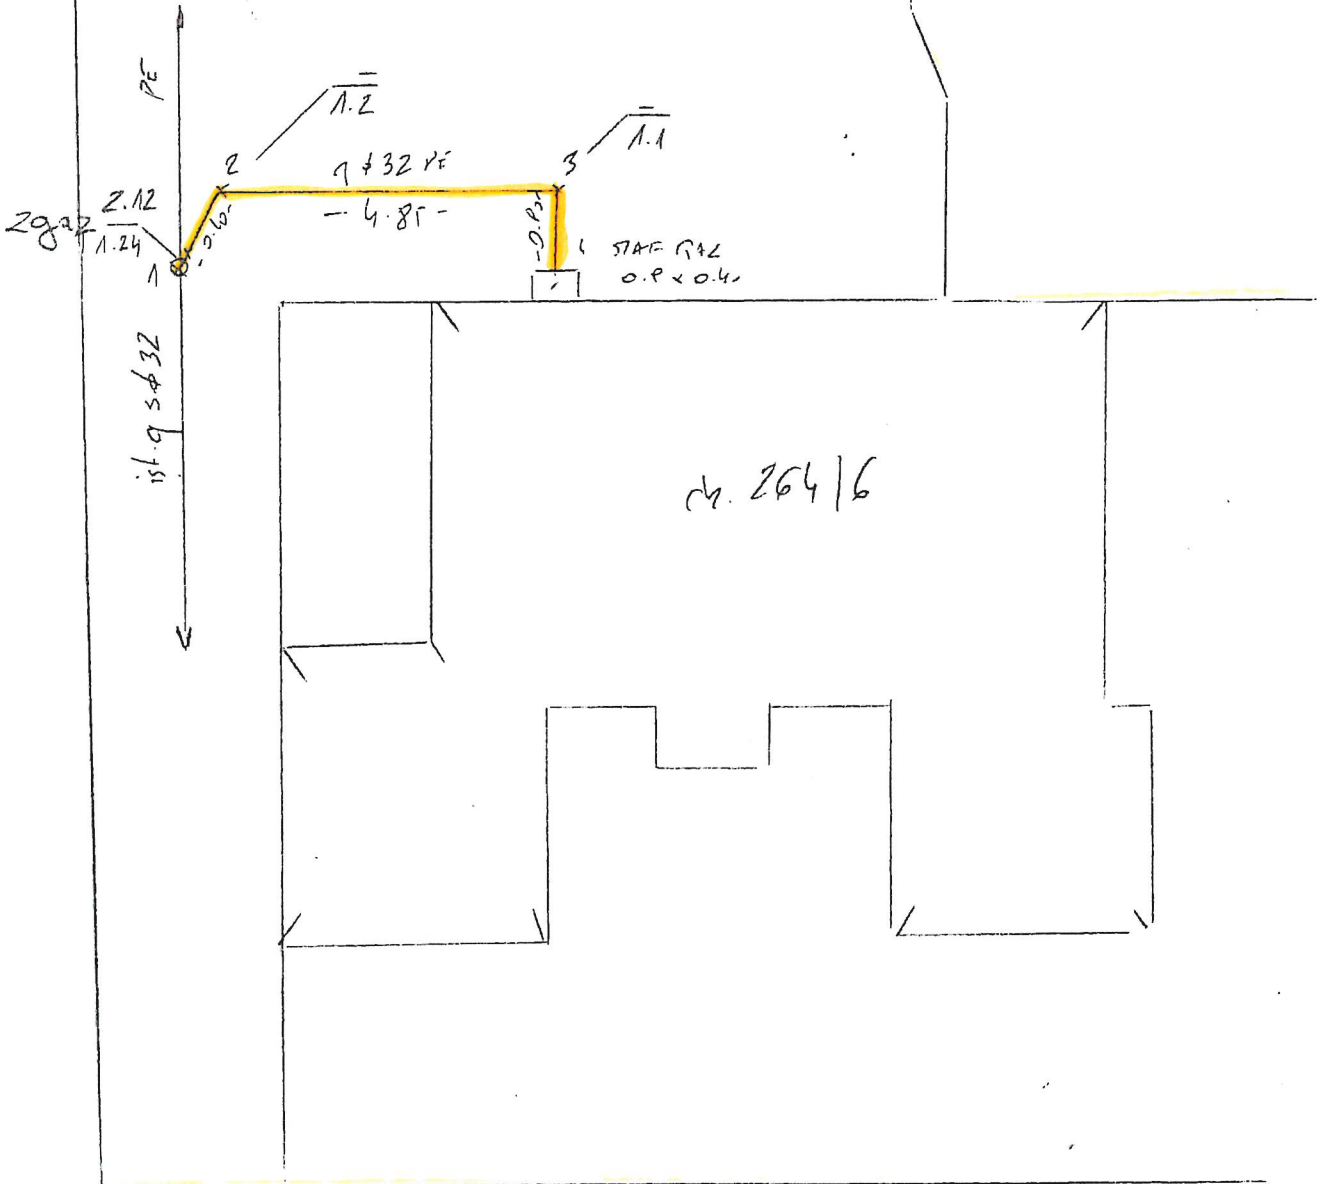

ul. Stowczyńska

Szkiec połowy		INWENTARYZACJA POWYKONAWCZA PRZYŁĄCZA GAZOWEGO.		szkiec nr 1
	Data	Imię i Nazwisko wykonawcy / podpis	Woj. zachodniopomorskie	CHC X900 Leica TS02
Pomierzył	M. 10. 2014	GEODETA UPRAWNIJONY	m. Dziwnów	
Obliczył			Obręb: 0002	
Sprawdził		Inż. Jarogniew Ciołek upr. zaw. GIG nr 21601	Dz. 897, 264/6	

221567,98 692597,76

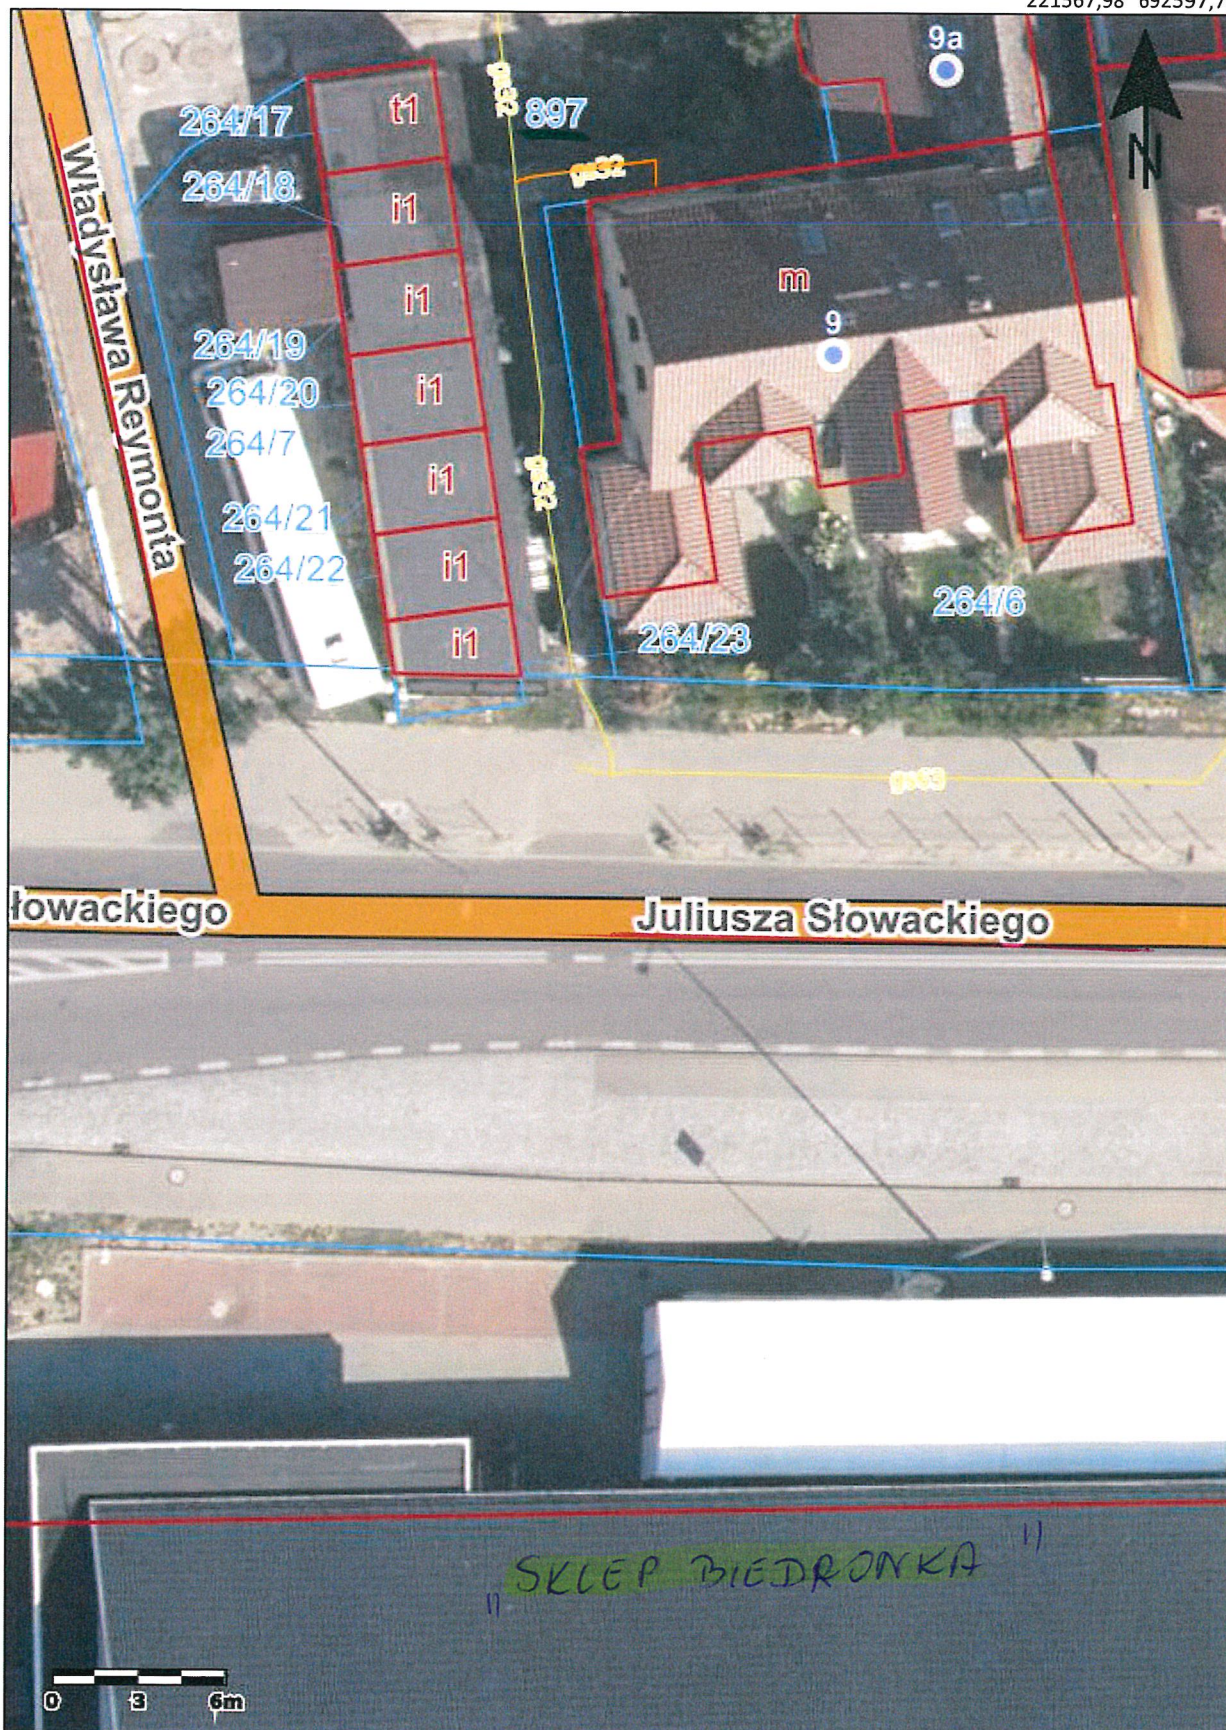

221483,31 692478,69

