


Szkic wznowienia gra
zlecenie z dnia 15.07.2024r

Załącznik Nr 1
do Uchwały Nr VIII /57/24
Rady Miejskiej w Dziwnowie
z dnia 25 września 2024 r.



Gmina: Dziwnów
Obręb: 0002 - Dziwnów
ul. Kochanowskiego

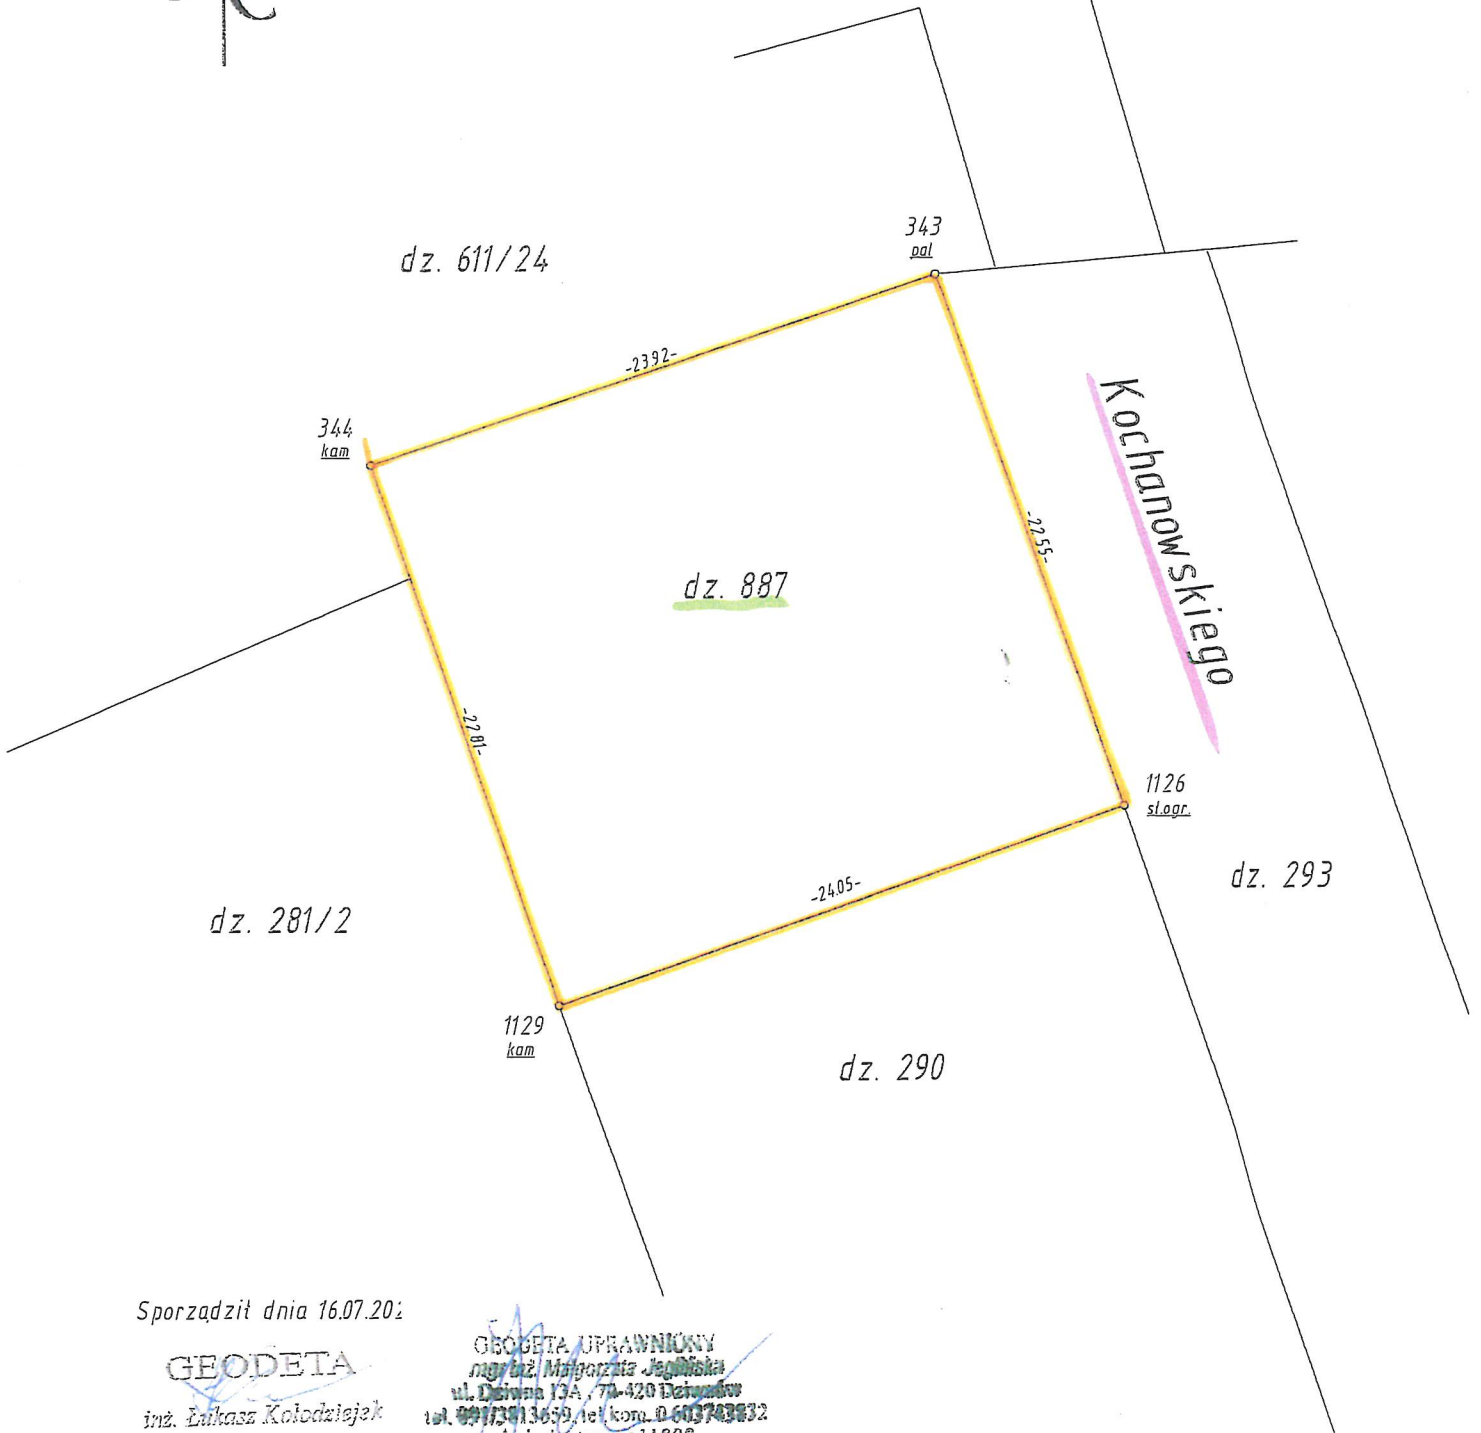

Sporządził dnia 16.07.2024

GEODETA

inż. Łukasz Kolodziejek

GEODETA UPRAWNIOWY
mgr inż. Małgorzata Jeglińska
ul. Dziwna 13A, 70-420 Dziwnów
tel. 60373013659, tel. kom. 0 603743832
świadczeń nr 11809

HTH

PRACOWNIA
GEODEZYJNO
DROGOWA

mgr inż. Wojciech Jegliński
ul. Dziwnowska 7b
72-400 Kamieli Pomorski
NIP 786-014-46-60 REGON 320718735
tel. 603 743 832, 607 204 337
wojciech.jegliński@gmail.com