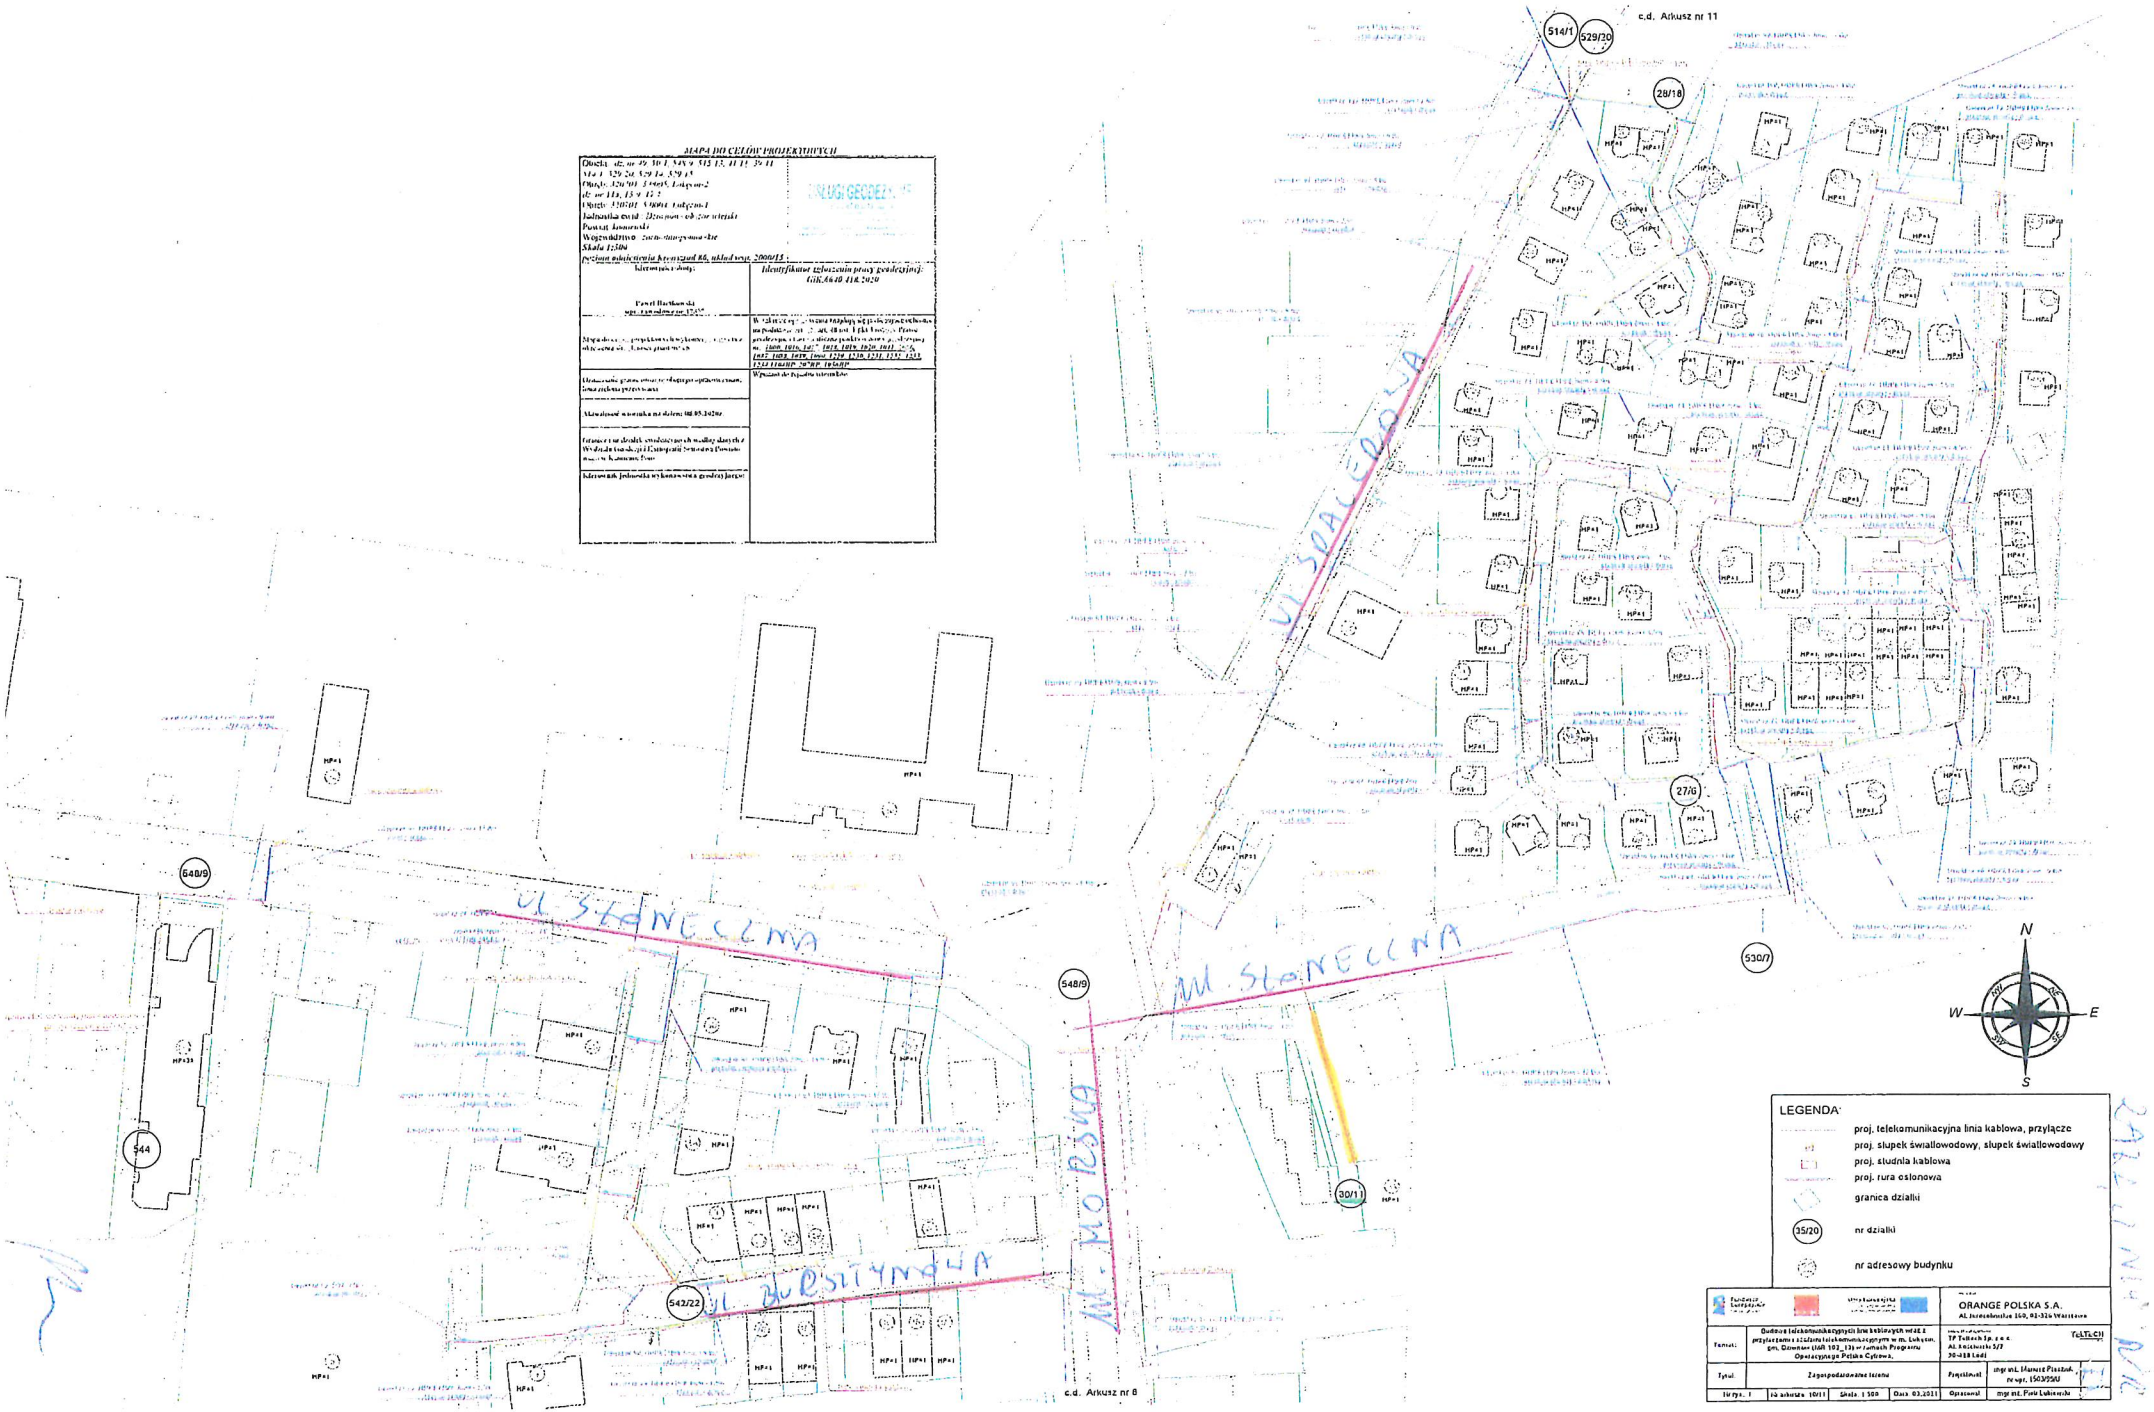

MAPA DO CELÓW PROJEKTOWYCH

Obręb: dz. nr 49, 50/1, 548/9, 515/13, 41/11, 39/11
Nr 1: 529/20, 529/14, 529/15
Obręb: 320701 5 0001, Łukęcin-2
dz. nr 11a, 15/9, 17/2
Obręb: 320701 5 0001, Łukęcin-1
Jednostka ewid.: Dziwnów - obszar wiejski
Powiat: kamieński
Województwo: zachodniopomorskie
Skala 1:500
poziom odniesienia Kronsztad 86, układ wys. 2000/15

Kierownik ekipy:	Identyfikator zgłoszenia pracy geodezyjnej: GIK.6640.418.2020
Paweł Bartkowski	
[illegible]	W zakresie [illegible]
[illegible]	[illegible]
[illegible]	Wpisano do rejestru [illegible]
Aktualność wzorowa na dzień: 08.05.2020r.	
[illegible]	
Kierownik jednostki wykonawstwa geodezyjnego:	